

Схема предполагаемых к использованию земель или части земельного участка

Объект: газопровод для транспортировки природного газа под давлением до 0.6 Мпа включительно

Местоположение: Пермский край, городской округ г.Березники, п. Орел, пер. Пирожкова, в районе дома 53А

Площадь земель или части земельного участка, кв.м.: **1154**

Категория земель: земли населённых пунктов


Вид разрешенного использования: для строительства газопровода



Обозначение характерных точек границ	Координаты (МСК-59), м	
	X	Y
1	666561,80	2252160,40
2	666569,63	2252154,91
3	666570,43	2252154,35
4	666573,31	2252163,46
5	666572,23	2252177,84
6	666559,48	2252189,26
7	666533,95	2252204,18
8	666523,09	2252205,13
9	666506,93	2252184,17
10	666503,14	2252179,25
11	666498,23	2252171,99
12	666494,77	2252166,86
13	666493,18	2252164,52
14	666500,68	2252158,76
15	666507,01	2252166,53
16	666506,35	2252167,03
17	666514,85	2252178,07
18	666527,66	2252194,69
19	666530,84	2252194,42
20	666553,57	2252181,13
21	666562,55	2252173,09
22	666563,20	2252164,67

Описание границ смежных землепользователей:

- от т.1 до т.2 земельный участок с кадастровым номером 59:37:0640201:134
- от т.2 до т.3 земельный участок с кадастровым номером 59:37:0640201:133
- от т.3 до т.10 земли общего пользования
- от т.13 до т.1 земельный участок с кадастровым номером 59:37:0640201:519
- от т.10 до т.11 земельный участок с кадастровым номером 59:37:0640201:518

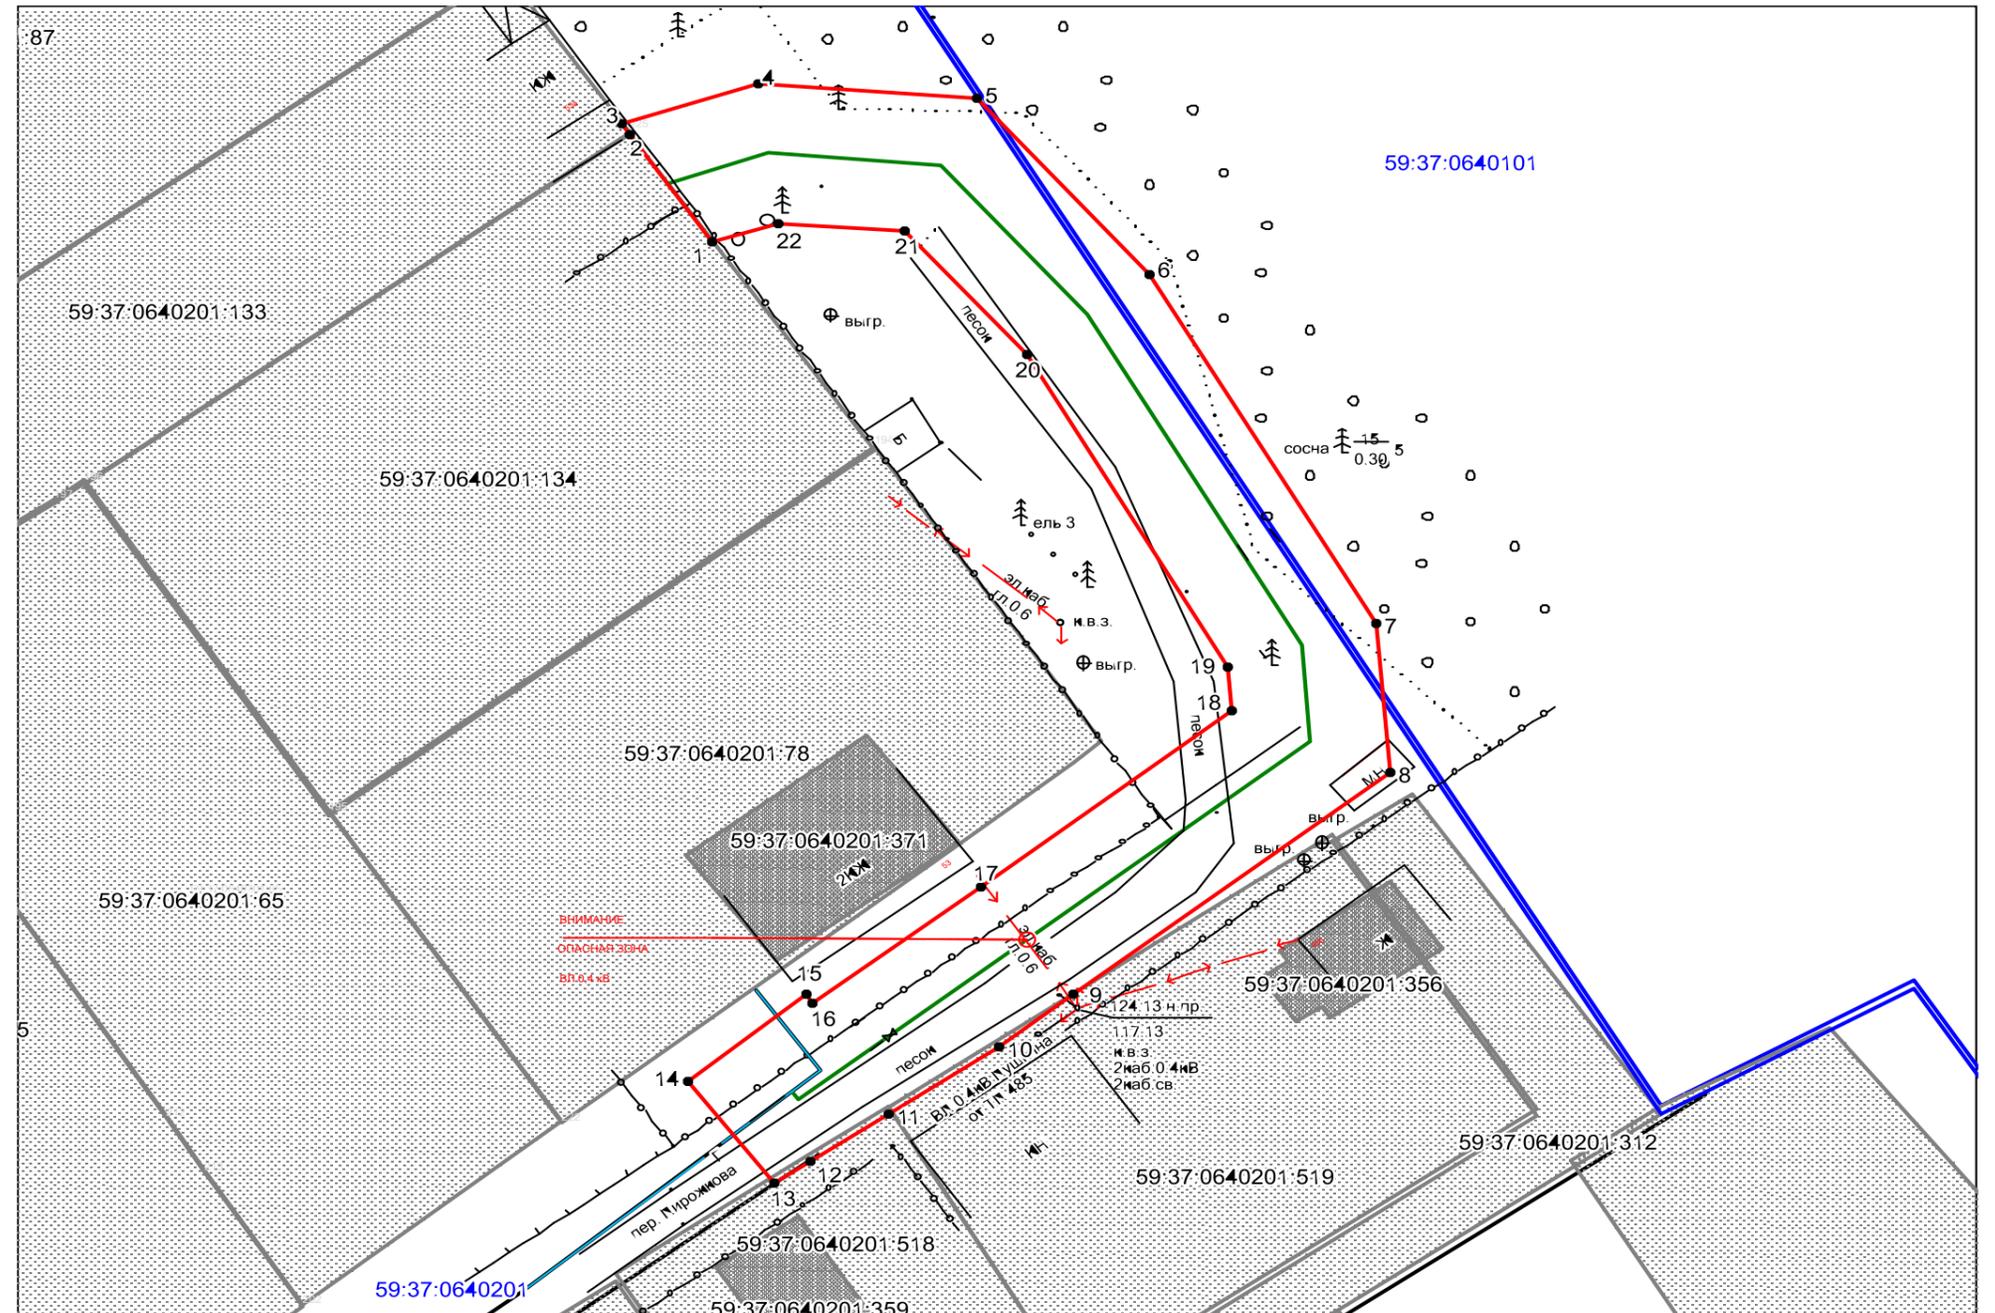

Условные обозначения:

- граница предполагаемых к использованию земель
- граница учтенных земельных участков
- граница кадастрового квартала
- проектируемый газопровод
- существующий газопровод

59:37:0640201:134 кадастровый номер земельного участка

59:37:0640201 номер кадастрового квартала

Масштаб 1:500

Заявитель  /А.В. Крапивин/

Верно