

# Схема предполагаемых к использованию земель или части земельного участка

Объект: газопровод для транспортировки природного газа под давлением до 0.6 Мпа включительно

Местоположение: Пермский край, г.о. Город Березники, г. Усолье, ул. Кутузова, в районе дома 44

Площадь земель или части земельного участка, кв.м 131

Категория земель: земли населённых пунктов


Вид разрешенного использования: для строительства газопровода



Обозначение характерных точек границ	Координаты (МСК-59), м	
	X	Y
1	674680,79	2257282,10
2	674693,46	2257282,38
3	674693,41	2257291,02
4	674693,31	2257292,27
5	674679,95	2257292,08
6	674679,99	2257291,59
7	674680,32	2257285,41
8	674680,54	2257284,59
9	674680,65	2257283,56
10	674680,77	2257282,34

Описание границ смежных землепользователей:

- от т.1 до т.2 земельный участок с кадастровым номером 59:37:0620802:379
- от т.2 до т.3 земельный участок с кадастровым номером 59:37:0620802:80
- от т.3 до т.1 земли общего пользования

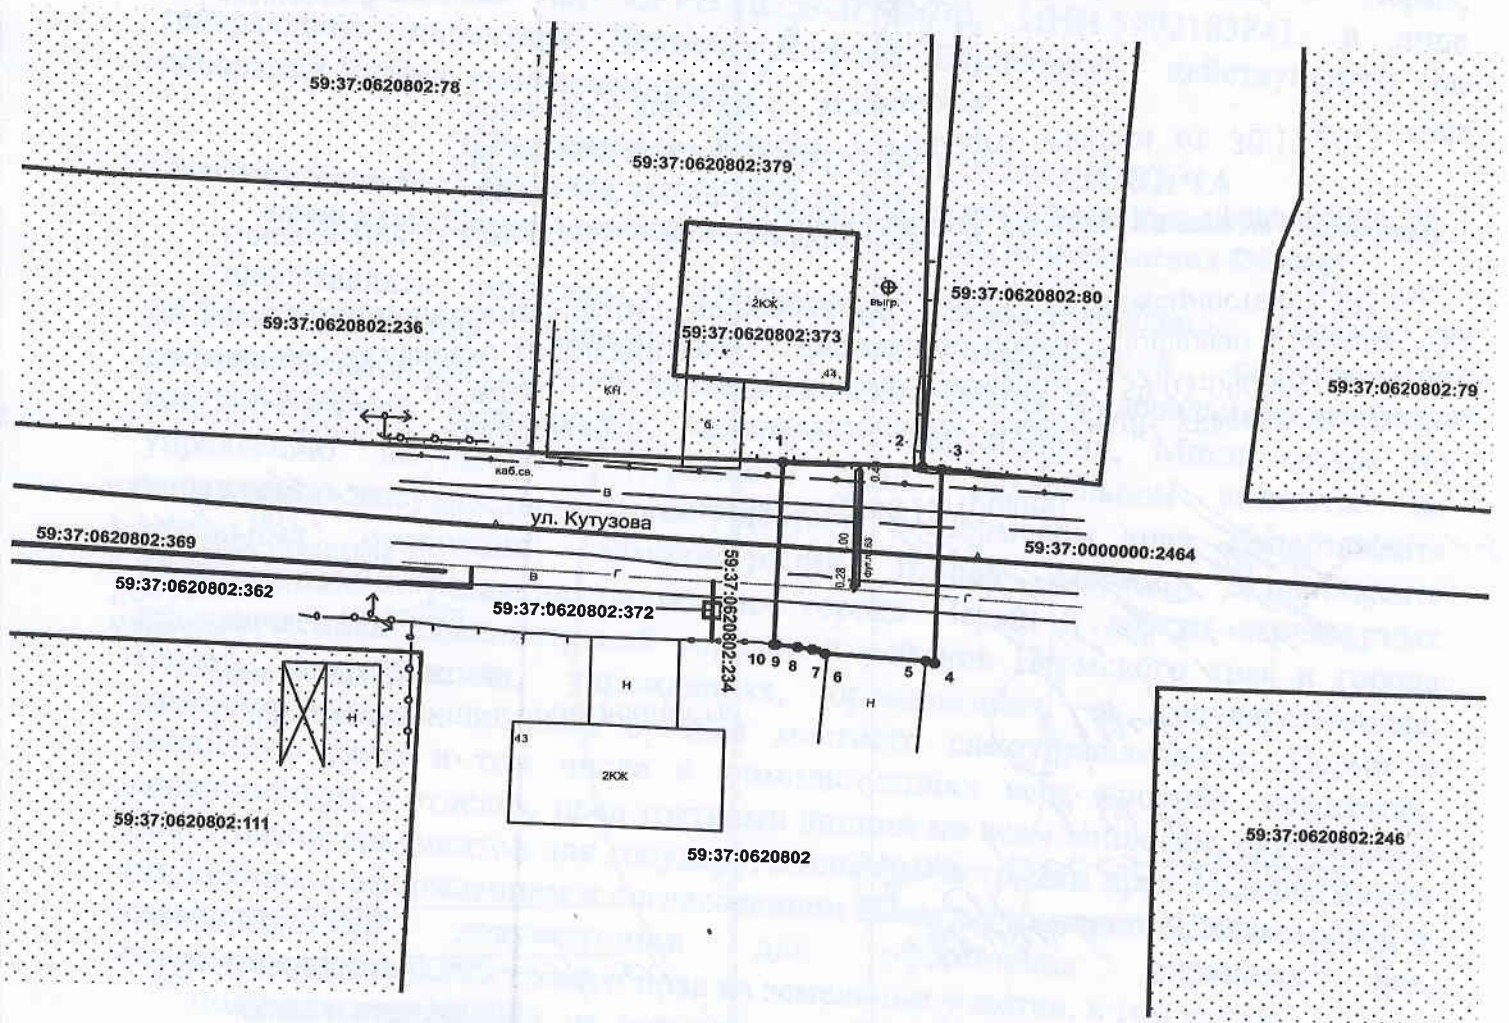

Масштаб 1:500

Условные обозначения:

- граница предполагаемых к использованию земель
- граница учтенных земельных участков
- граница кадастрового квартала
- проектируемый газопровод
- существующий газопровод

Заявитель  / Крапивин А.В./

Верно

59:37:0620802:379 кадастровый номер земельного участка

59:37:0620802 номер кадастрового квартала