

## Схема предполагаемых к использованию земель или части земельного участка

Объект: газопровод для транспортировки природного газа под давлением до 0.6 Мпа включительно

Местоположение: Пермский край, г.о. Город Березники, г. Усолье, ул. Пушкина, в районе дома 184

Площадь земель или части земельного участка, кв.м **118**

Категория земель: земли населённых пунктов


Вид разрешенного использования: для строительства газопровода



Обозначение характерных точек границ	Координаты (МСК-59), м	
	X	Y
1	675506.95	2257313.61
2	675498.40	2257318.79
3	675492.19	2257308.81
4	675500.69	2257303.53

Описание границ смежных землепользователей:

- от т. 1 до т.2 земельный участок с кадастровым номером 59:37:0620203:83
- от т.2 до т.1 земли общего пользования

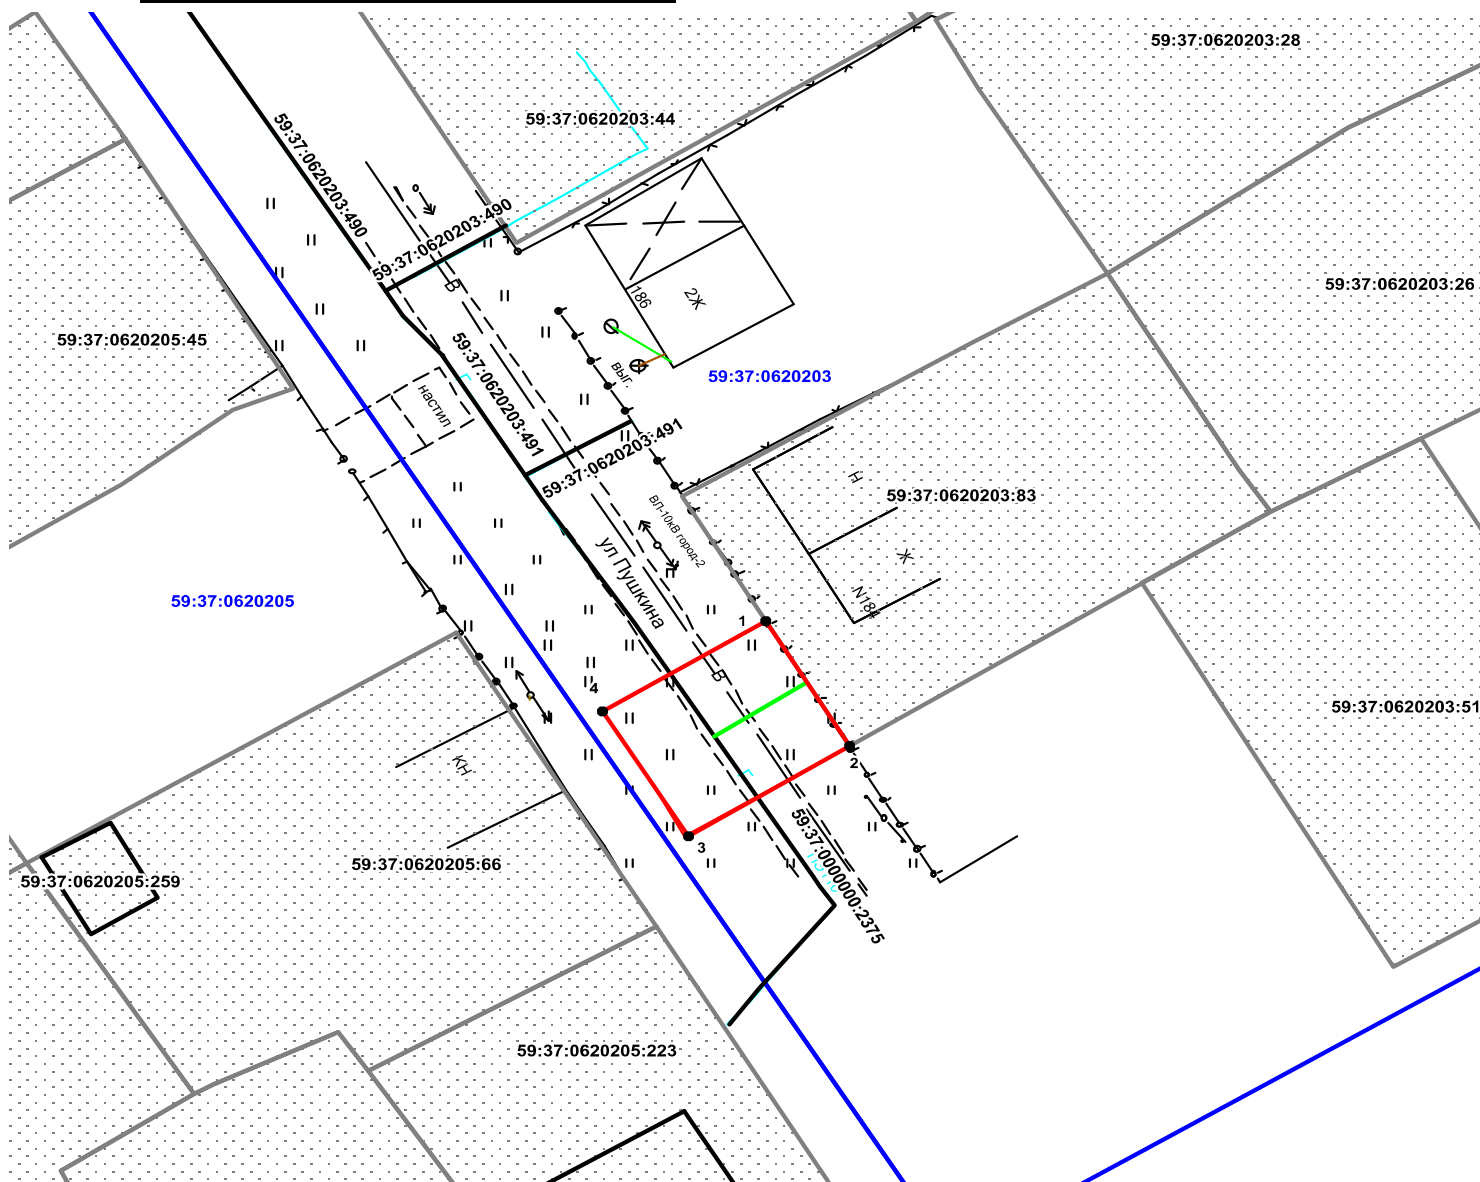

Масштаб 1:500

Условные обозначения:

- граница предполагаемых к использованию земель
- граница учтенных земельных участков
- граница кадастрового квартала
- проектируемый газопровод
- существующий газопровод

Заявитель  / Крапивин А.В./

59:37:0620203:83 кадастровый номер земельного участка

59:37:0620203 номер кадастрового квартала

Верно