

Схема предполагаемых к использованию земель или части земельного участка

Объект: газопровод для транспортировки природного газа под давлением до 0.6 Мпа включительно

Местоположение: Пермский край, Усольский район, г.Усолье, ул.Ивачева (от ул.8 Марта до ул.Чернышевского) (подключение в районе дома 104 по ул. Ивачева)

Площадь земель или части земельного участка, кв.м.: **596**


Категория земель: земли населённых пунктов

Вид разрешенного использования: для строительства газопровода

Обозначение характерных точек границ	Координаты (МСК-59), м	
	X	Y
1	675635,07	2256978,51
2	675626,59	2256983,81
3	675623,35	2256978,41
4	675555,24	2257021,00
5	675551,76	2257015,43
6	675584,83	2256995,75
7	675628,90	2256968,22

Описание границ смежных землепользователей:

от т.1 до т.2 земли общего пользования
от т.5 до т.7 земельный участок с кадастровым номером
от т.2 до т.5 59:37:0000000:2377
от т.7 до т.1

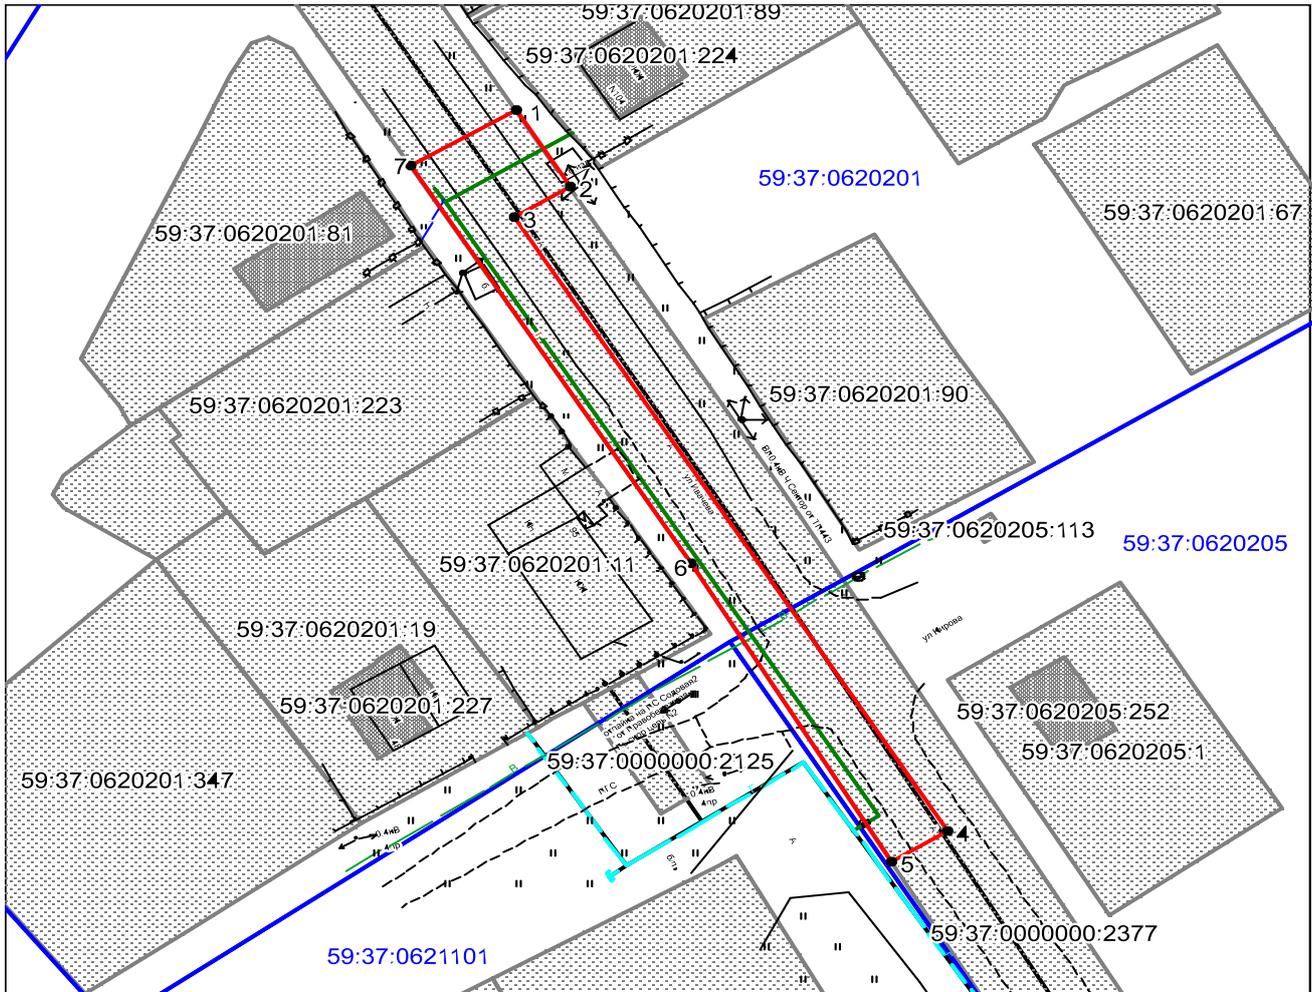

Масштаб 1:800

Условные обозначения:

- граница предполагаемых к использованию земель
- граница учтенных земельных участков
- граница кадастрового квартала
- проектируемый газопровод
- существующий газопровод

59:37:0620201:89 кадастровый номер земельного участка
59:37:0620201 номер кадастрового квартала

Заявитель  А.В. Крапивин/

Верно