

Схема предполагаемых к использованию земель или части земельного участка

Объект: газопровод для транспортировки природного газа под давлением до 0.6 Мпа включительно

Местоположение: Пермский край, г.о. г. Березники, г. Усолье, ул. Ивачева, в районе дома 104

Площадь земель или части земельного участка, кв.м.: 98


Категория земель: земли населённых пунктов

Вид разрешенного использования: для строительства газопровода

Обозначение характерных точек границ	Координаты (МСК-59), м	
	X	Y
1	675636,58	2256981,01
2	675628,84	2256986,79
3	675628,51	2256987,01
4	675626,59	2256983,81
5	675635,07	2256978,51
6	675560,28	2257010,37
7	675551,76	2257015,43
8	675548,36	2257010,20
9	675556,76	2257004,73

Описание границ смежных землепользователей:

- от т.1 до т.2 земельный участок с кадастровым номером 59:37:0620201:89
- от т.2 до т.4
- от т.5 до т.1 земли общего пользования
- от т.6 до т.7
- от т.4 до т.5 земельный участок с кадастровым номером 59:37:0000000:2377
- от т.6 до т.7 59:37:0000000:2377

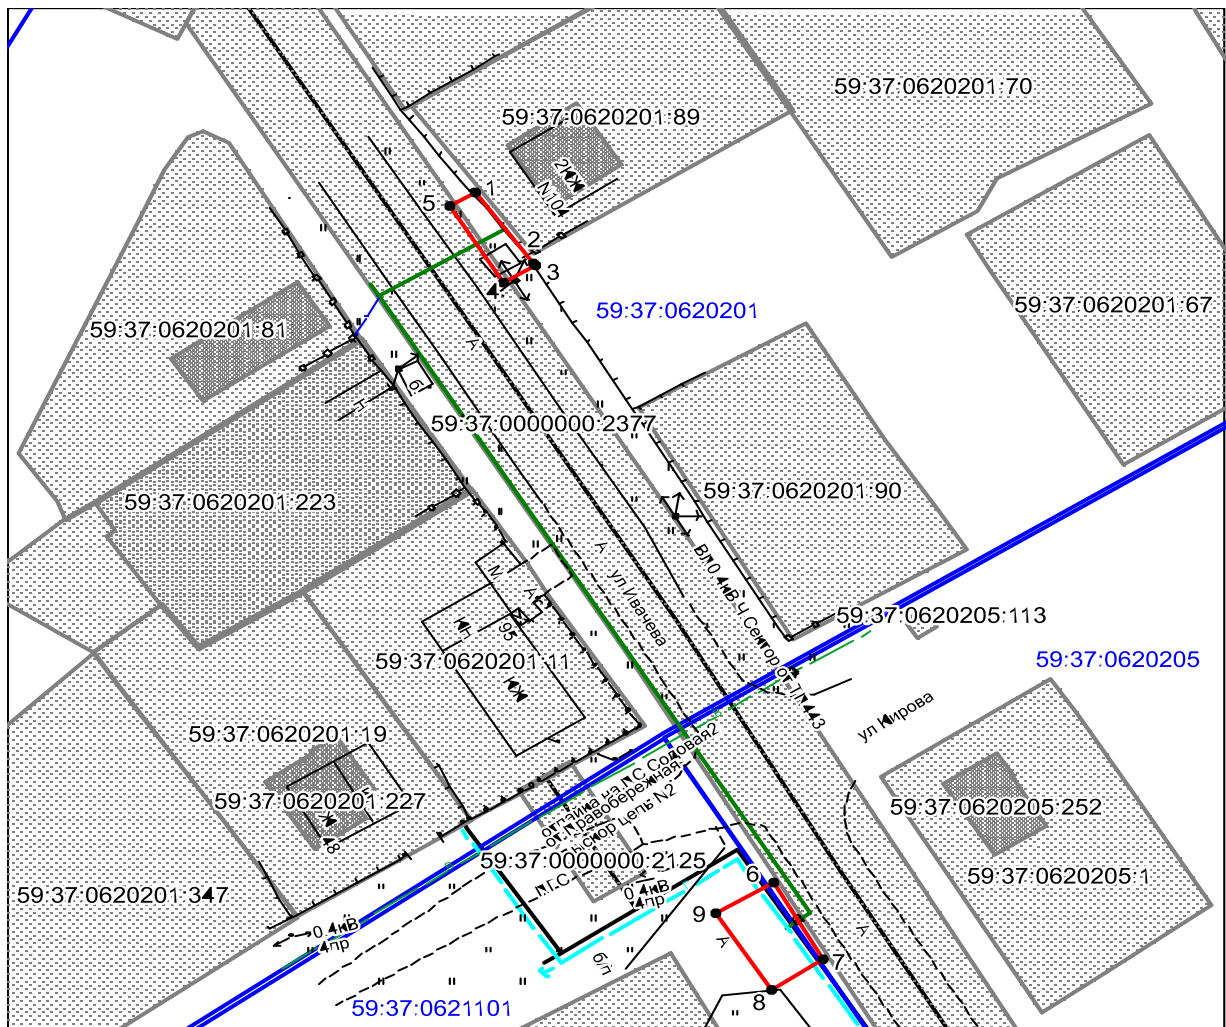

Масштаб 1:800

Условные обозначения:

- граница предполагаемых к использованию земель
- граница учтенных земельных участков
- граница кадастрового квартала
- проектируемый газопровод
- существующий газопровод

59:37:0620201:89 кадастровый номер земельного участка
59:37:0620201 номер кадастрового квартала

Заявитель , А.В. Крапивин/

Верно