

Схема предполагаемых к использованию земель или части земельного участка

Объект: газопровод для транспортировки природного газа под давлением до 0.6 Мпа включительно

Местоположение: Пермский край, г.о. город Березники, п. Орел, ул. 40 лет Октября, в районе дома 8

Площадь земель или части земельного участка, кв.м 1143

Категория земель: земли населённых пунктов


Вид разрешенного использования: для строительства газопровода



Обозначение характерных точек границ	Координаты (МСК-59), м	
	X	Y
1	666479.24	2253114.56
2	666568.57	2253159.47
3	666564.01	2253168.37
4	666461.60	2253116.03
5	666466.16	2253107.13
6	666468.16	2253108.15
7	666469.30	2253106.18
8	666473.68	2253108.59
9	666474.45	2253107.04
10	666476.56	2253108.09
11	666477.26	2253106.68
12	666478.75	2253107.42
13	666475.86	2253112.72

Описание границ смежных землепользователей:

- от т. 1 до т.5 земельный участок с кадастровым номером 59:37:0640401:18
- от т.5 до т.1 земли общего пользования

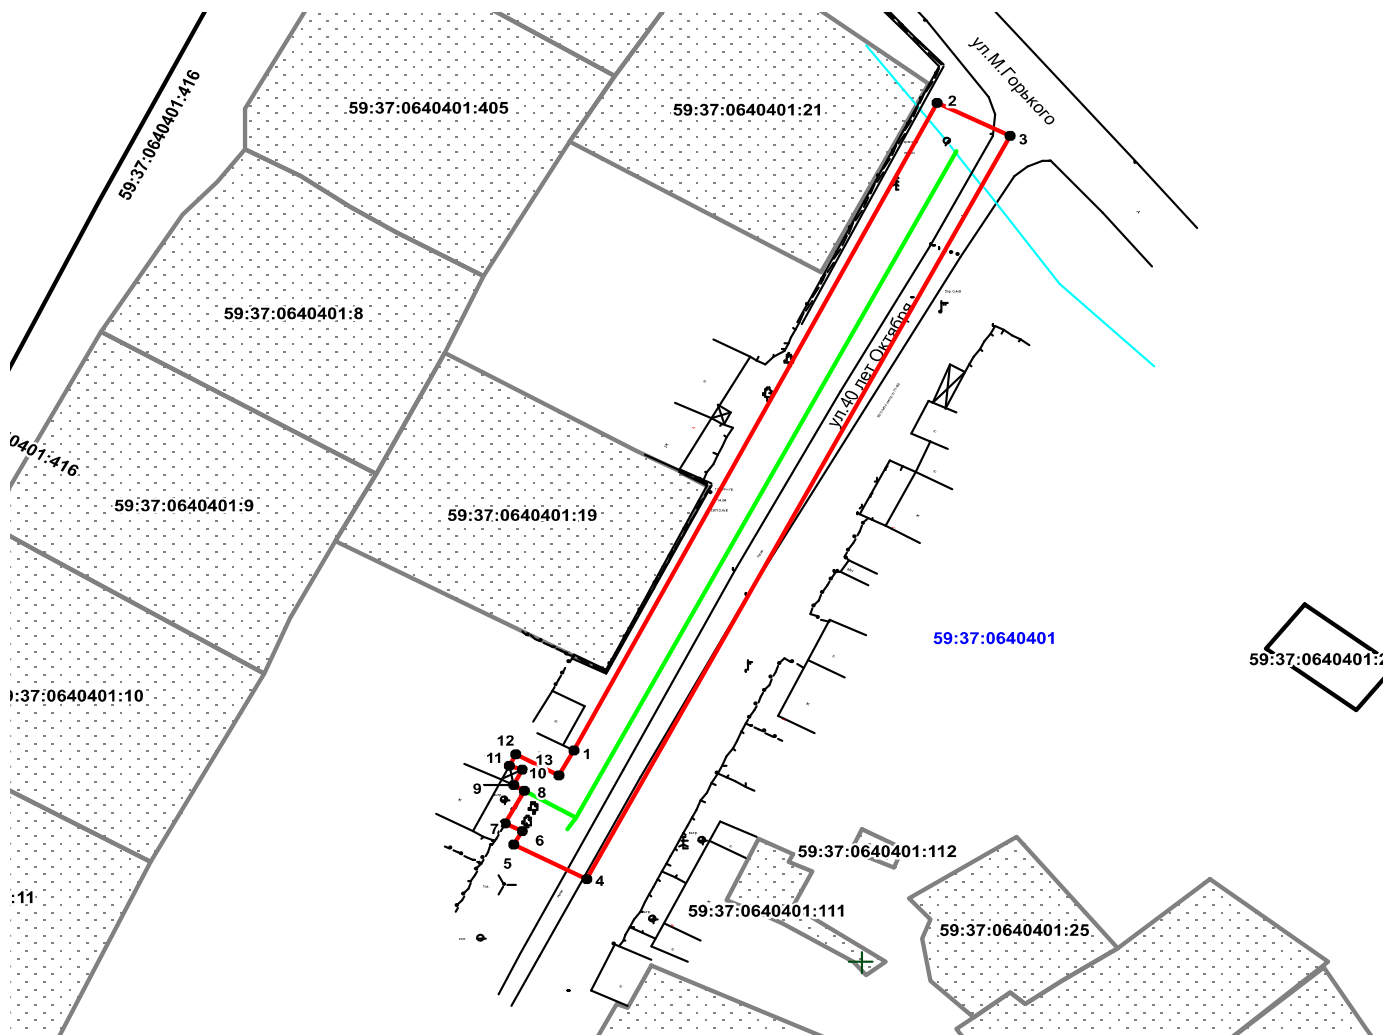

Масштаб 1:1000

Условные обозначения:

- граница предполагаемых к использованию земель
- граница учтенных земельных участков
- граница кадастрового квартала
- проектируемый газопровод
- существующий газопровод

Заявитель  / Крапивин А.В./

59:37:0640401:19 кадастровый номер земельного участка

59:37:0640401 номер кадастрового квартала

Верно