

Схема предполагаемых к использованию земель или части земельного участка

Объект: газопровод для транспортировки природного газа под давлением до 0.6 Мпа включительно

Местоположение: Пермский край, г.о. город Березники, п. Орел, ул. 1 Мая, в районе дома 90


Площадь земель или части земельного участка, кв.м.: 2049

Категория земель: земли населённых пунктов

Вид разрешенного использования: для строительства газопровода

Обозначение характерных точек границ	Координаты (МСК-59), м	
	X	Y
1	665414.51	2251541.15
2	665419.45	2251539.25
3	665427.94	2251549.16
4	665420.18	2251555.09
5	665416.49	2251551.17
6	665363.00	2251572.37
7	665317.69	2251587.32
8	665320.93	2251597.10
9	665318.77	2251597.87
10	665324.53	2251614.10
11	665326.31	2251613.47
12	665331.58	2251629.40
13	665343.92	2251661.12
14	665346.22	2251660.28
15	665348.35	2251661.56
16	665351.39	2251669.15
17	665351.15	2251669.24
18	665351.17	2251669.28

Обозначение характерных точек границ	Координаты (МСК-59), м	
	X	Y
19	665347.57	2251670.65
20	665348.66	2251673.50
21	665338.94	2251675.88
22	665336.39	2251669.36
23	665322.16	2251632.77
24	665305.07	2251580.96
25	665317.03	2251577.02
26	665317.33	2251578.16
27	665320.99	2251577.24
28	665333.17	2251572.91
29	665352.79	2251566.08
30	665357.26	2251564.34
31	665363.02	2251562.11
32	665365.33	2251561.33
33	665370.71	2251559.53
34	665379.61	2251556.67
35	665400.54	2251549.10
36	665415.40	2251543.30

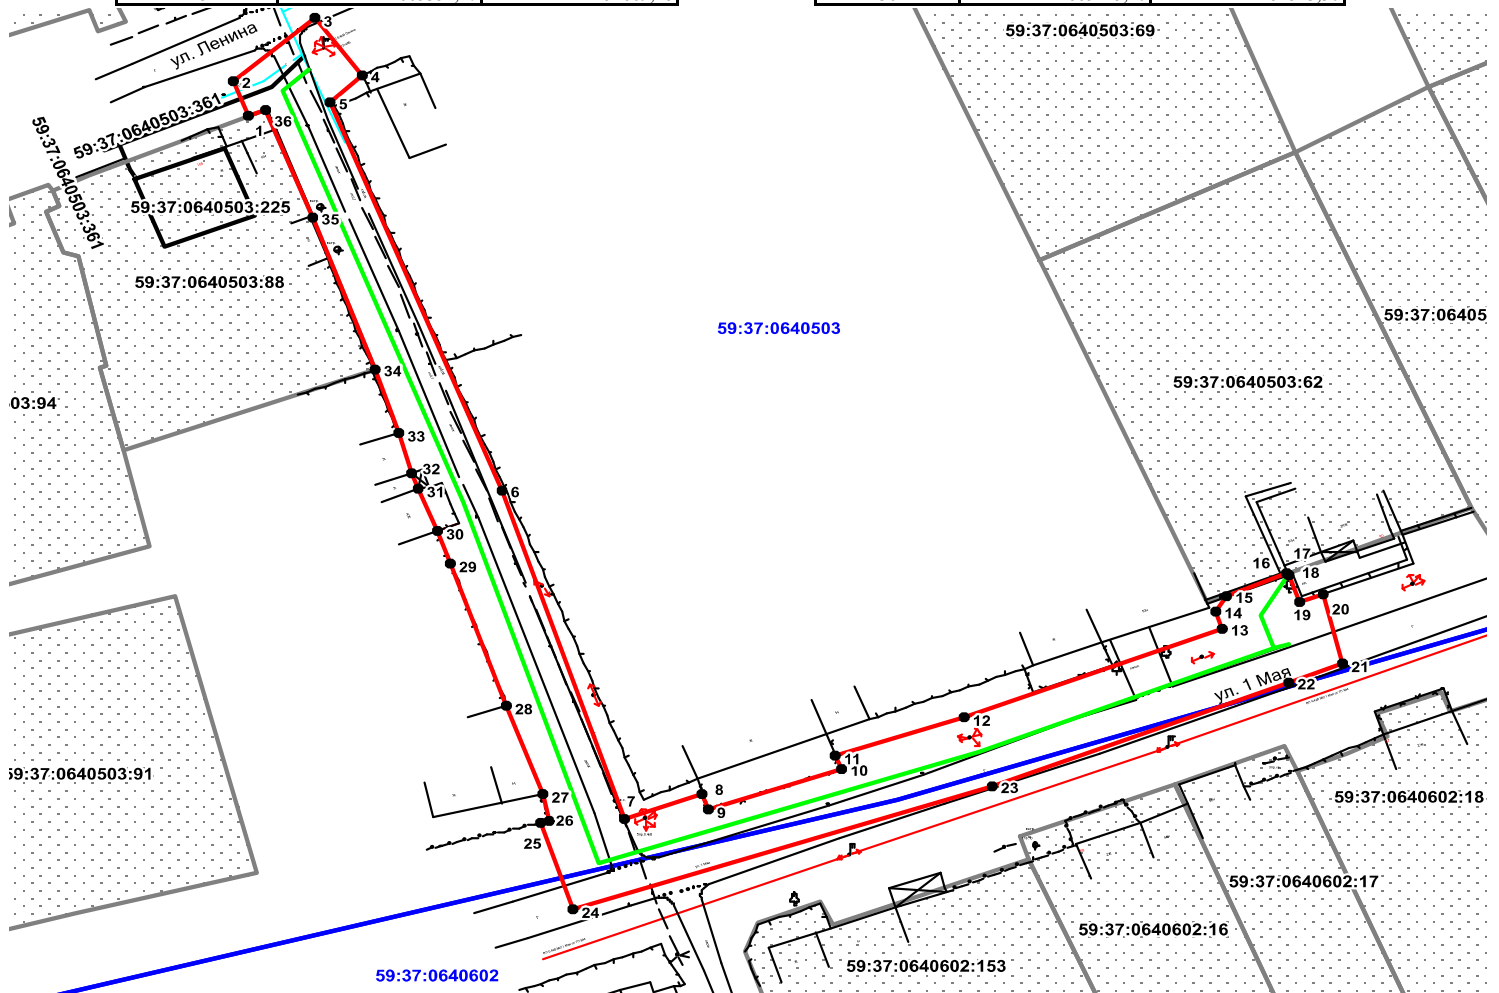

Масштаб 1:1000

Описание границ смежных землепользователей:

от т. 1 до т. 15, земли общего пользования

от т. 16 до т. 34

от т. 15 до т. 16 земельный участок с кадастровым номером

59:37:0640503:62

от т. 34 до т. 1 земельный участок с кадастровым номером

59:37:0640503:88

Условные обозначения:

- граница предполагаемых к использованию земель
- граница учтенных земельных участков
- граница кадастрового квартала
- проектируемый газопровод
- существующий газопровод

Заявитель  / Крапивин А.В./

59:37:0640503:62 кадастровый номер земельного участка

Верно

59:37:0640503 номер кадастрового квартала