

Схема предполагаемых к использованию земель или части земельного участка

Объект: газопровод для транспортировки природного газа под давлением до 0.6 Мпа включительно

Местоположение: Пермский край, г.о. Город Березники, г. Усолье, ул. Пушкина, в районе дома 44

Площадь земель или части земельного участка, кв.м 127

Категория земель: земли населённых пунктов


Вид разрешенного использования: для строительства газопровода



Обозначение характерных точек границ	Координаты (МСК-59), м	
	X	Y
1	673435.42	2257336.03
2	673434.67	2257335.73
3	673432.84	2257340.21
4	673425.58	2257337.53
5	673424.35	2257337.06
6	673425.35	2257334.21
7	673429.25	2257324.75
8	673438.51	2257328.59

Описание границ смежных землепользователей:

от т. 1 до т.1 земли общего пользования

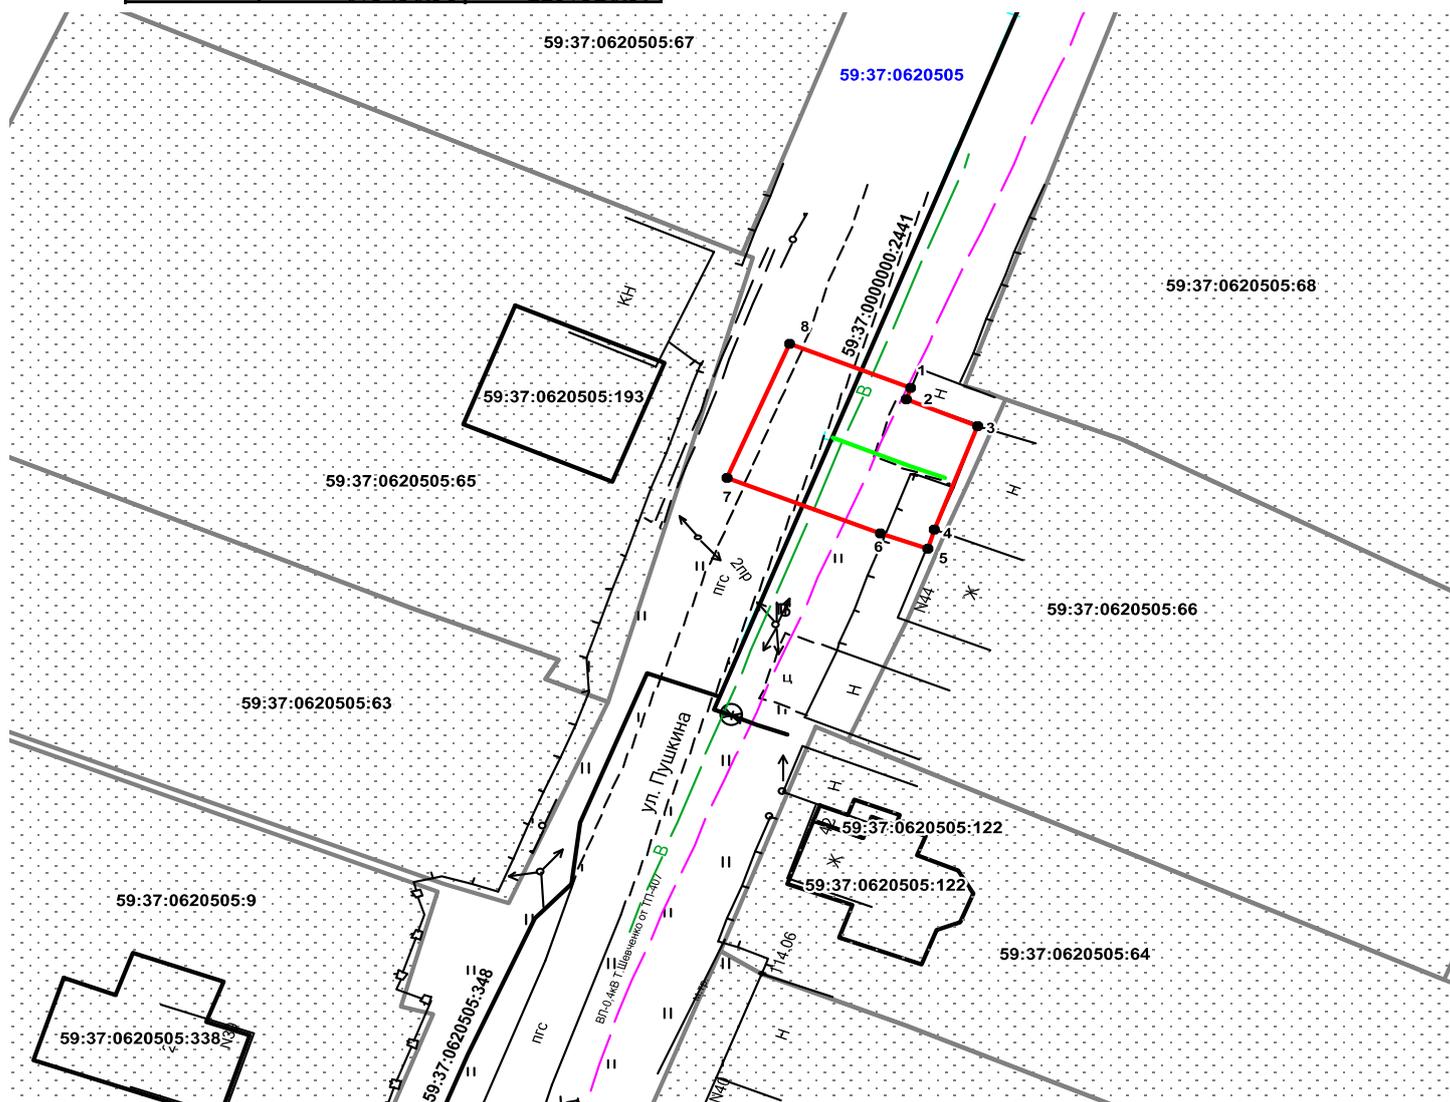

Масштаб 1:500

Условные обозначения:

- граница предполагаемых к использованию земель
- граница учтенных земельных участков
- граница кадастрового квартала
- проектируемый газопровод
- существующий газопровод

Заявитель  / Крапивин А.В./

59:37:0620505:66 кадастровый номер земельного участка

59:37:0620505 номер кадастрового квартала

Верно