

Схема предполагаемых к использованию земель или части земельного участка

Объект: газопровод для транспортировки природного газа под давлением до 0.6 Мпа включительно

Местоположение: Пермский край, г.о. Город Березники, г. Усолье, ул. Пушкина, в районе дома 40

Площадь земель или части земельного участка, кв.м **74**

Категория земель: земли населённых пунктов


Вид разрешенного использования: для строительства газопровода



Обозначение характерных точек границ	Координаты (МСК-59), м	
	X	Y
1	673376.17	2257316.41
2	673382.65	2257313.62
3	673382.98	2257312.78
4	673386.82	2257314.13
5	673392.76	2257316.23
6	673392.40	2257317.34
7	673390.09	2257321.90

Описание границ смежных землепользователей:

-от т. 7 до т.1 земли общего пользования
от т. 1 до т.8 земельный участок с кадастровым номером 59:37:0620505:62

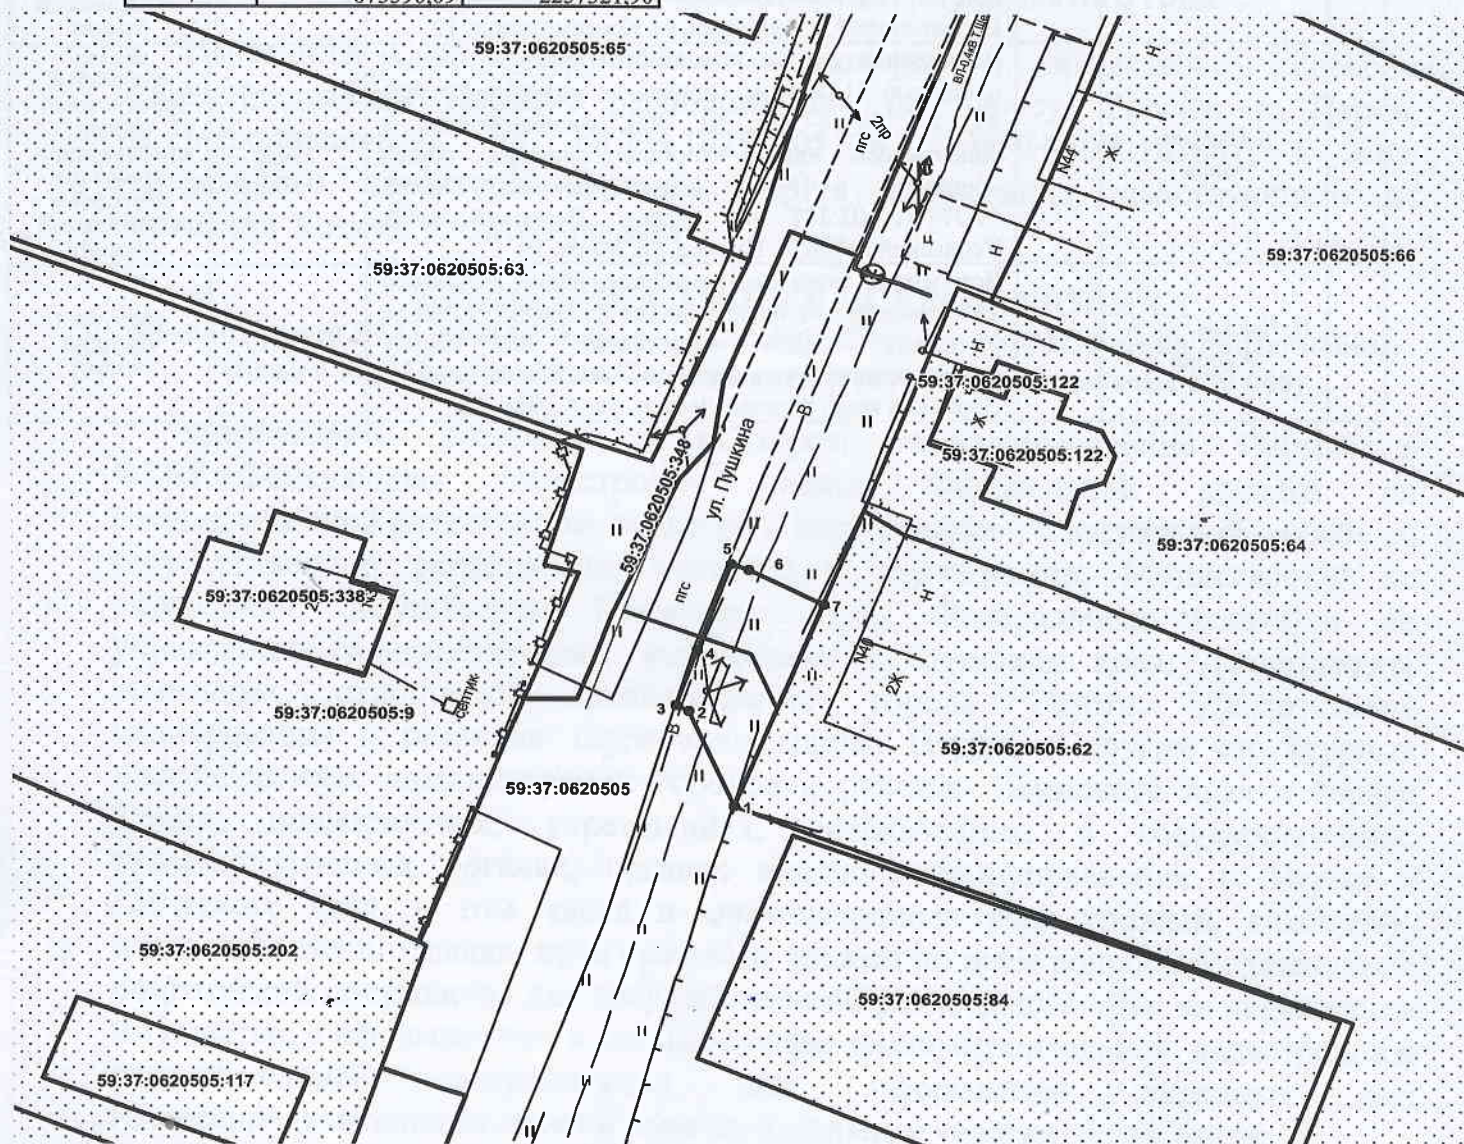

Масштаб 1:500

Условные обозначения:

- граница предполагаемых к использованию земель
- граница учтенных земельных участков
- граница кадастрового квартала
- проектируемый газопровод
- существующий газопровод

Заявитель  / Крапивин А.В./

59:37:0620505:62 кадастровый номер земельного участка

59:37:0620505 номер кадастрового квартала

Верно