

Схема предполагаемых к использованию земель или части земельного участка

Объект: газопровод для транспортировки природного газа под давлением до 0.6 Мпа включительно

Местоположение: Пермский край, Город Березники г.о., г. Усолье, ул. Пушкина, в районе дома 43

Площадь земель или части земельного участка, кв.м **93**


Категория земель: земли населённых пунктов

Вид разрешенного использования: для строительства газопровода

Обозначение характерных точек границ	Координаты (МСК-59), м	
	X	Y
1	676120.03	2256534.79
2	676118.83	2256537.58
3	676116.80	2256542.15
4	676108.36	2256538.51
5	676112.32	2256529.30
6	676120.81	2256533.00

Описание границ смежных землепользователей:

от т.1 до т.3 земельный участок с кадастровым номером
59:37:0620102:43
от т.3 до т.1 земли общего пользования

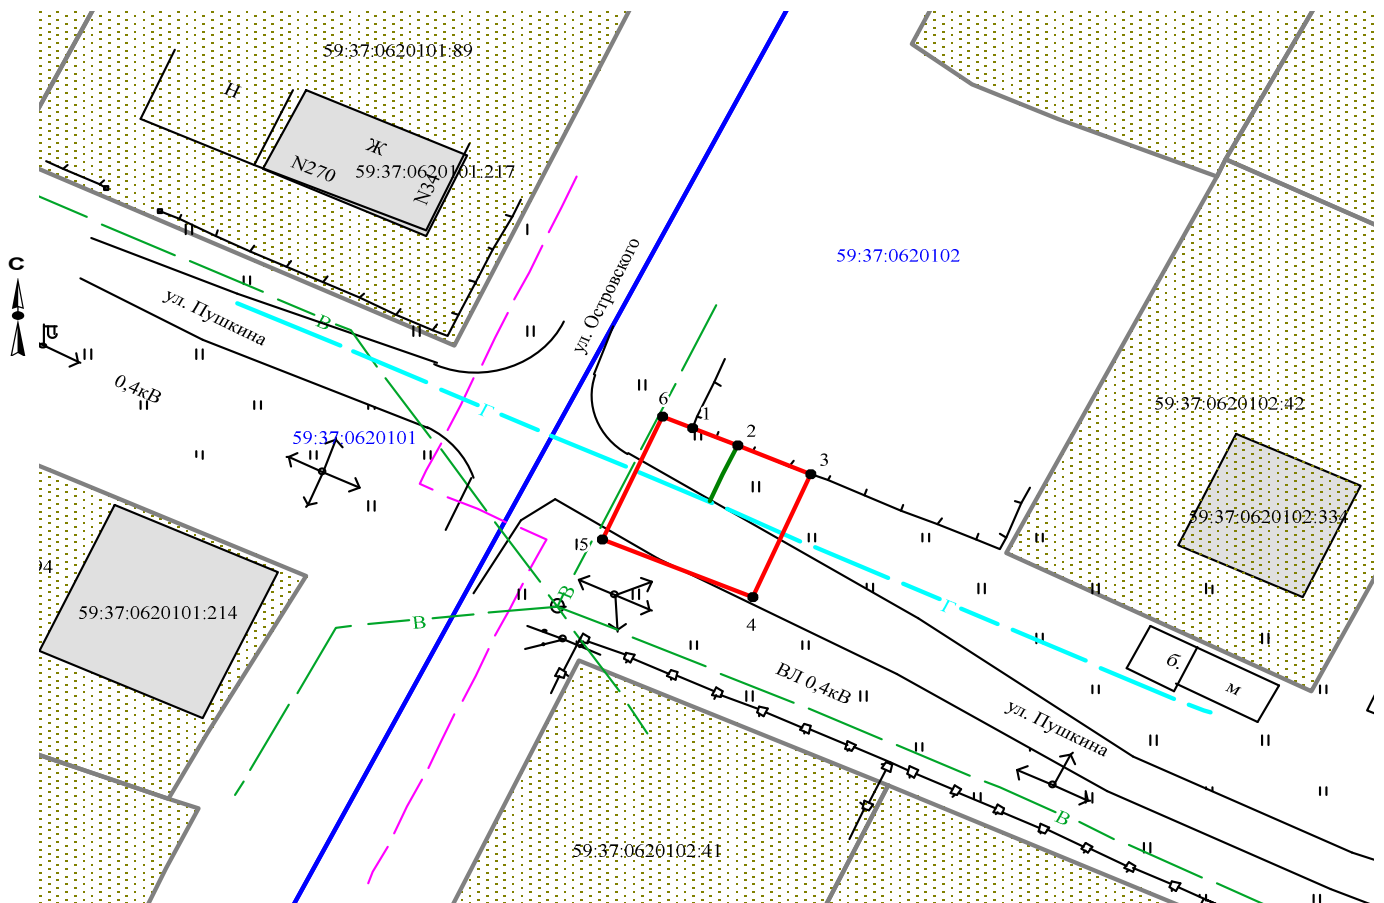

Масштаб 1:500

Заявитель  /А.В. Крапивин/

Верно

Условные обозначения:

- граница предполагаемых к использованию земель
- граница учтенных земельных участков
- граница кадастрового квартала
- - - проектируемый газопровод
- - - существующий газопровод

59:37:0620102:42 кадастровый номер земельного участка
59:37:0620102 номер кадастрового квартала