

Схема предполагаемых к использованию земель или части земельного участка


Объект: газопровод для транспортировки природного газа под давлением до 0,6 Мпа включительно

Местоположение: Пермский край, Березниковский городской округ, г. Березники, ул. Большевикская, у дома 127

Площадь земель или части земельного участка, кв.м: 251

Категория земель: земли населенных пунктов

Вид разрешенного использования: для строительства газопровода

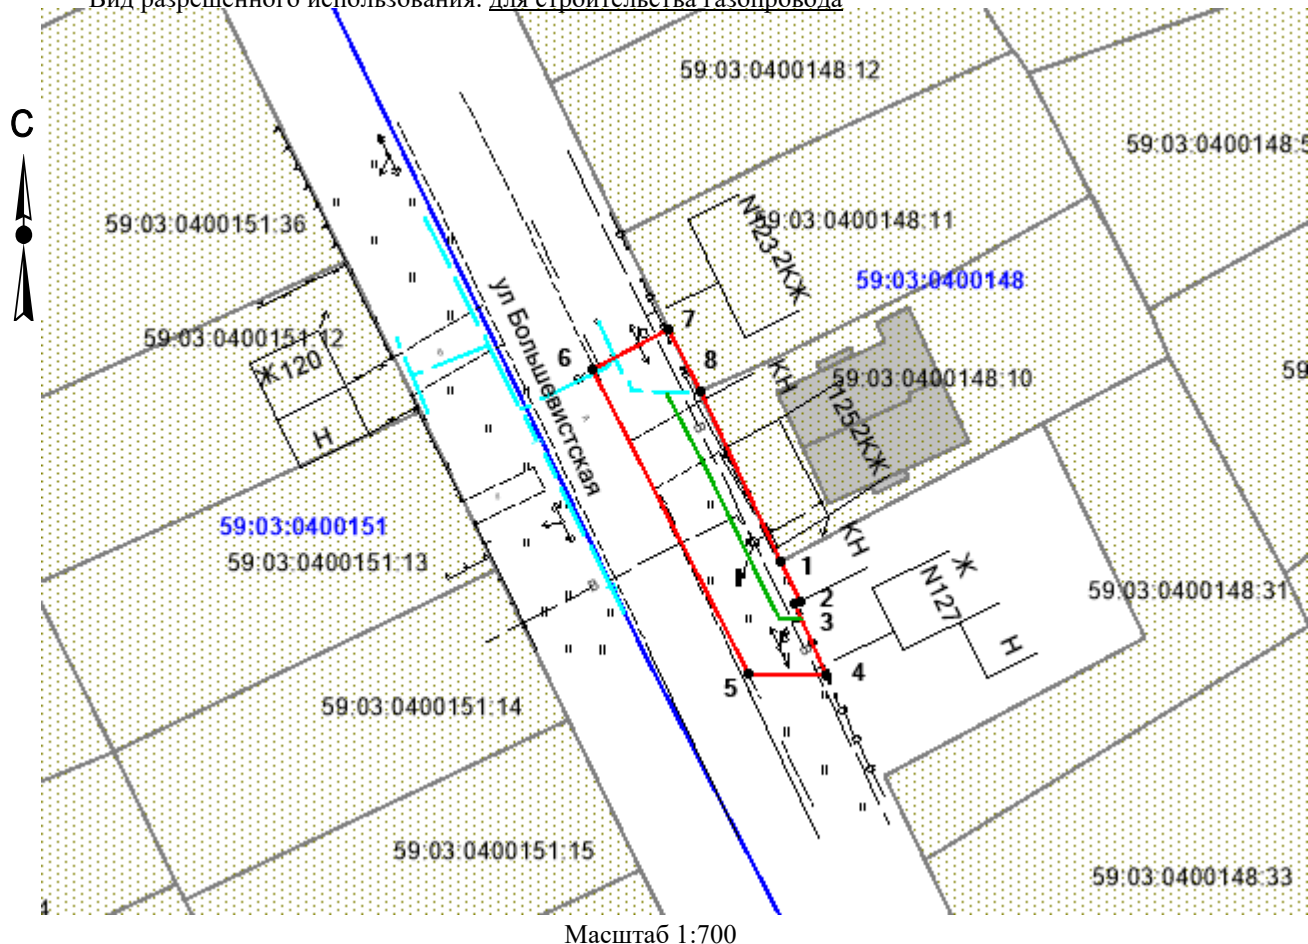

Масштаб 1:700

Описание границ смежных землепользователей:

- от т.1 до т.7 - земли общего пользования
- от т.7 до т.8 - граница участка с кадастровым № 59:03:0400148:11
- от т.8 до т.1 - граница участка с кадастровым № 59:03:0400148:10

Обозначение характерных точек границ	Координаты, м (МСК-59)	
	X	Y
1	672068,56	2265892,37
2	672064,88	2265894,11
3	672064,65	2265893,64
4	672057,98	2265896,58
5	672058,20	2265889,24
6	672086,24	2265874,96
7	672090,04	2265882,00
8	672084,30	2265884,79

Условные обозначения:

- граница предполагаемых к использованию земель;
- граница учтенных земельных участков;
- граница кадастрового квартала;
- проектируемый газопровод;
- существующий газопровод;
- 59:03:0400148 - обозначение кадастрового квартала;
- 59:03:0400148:31 - кадастровый номер земельного участка;

Заявитель /А.В. Крапивин/

Верно