

Схема предполагаемых к использованию земель или части земельного участка

Объект: газопровод для транспортировки природного газа под давлением до 0.6 Мпа включительно

Местоположение: Пермский край, г. Березники, на участке от врезки в деревню Новожилово до микрорайона "З" (подключение в районе дома 32 по ул. Москалева)

Площадь земель или части земельного участка, кв.м.: **52**

Категория земель: земли населённых пунктов


Вид разрешенного использования: для строительства газопровода

Обозначение характерных точек границ	Координаты (МСК-59), м	
	X	Y
1	671685,61	2267464,45
2	671680,75	2267455,58
3	671685,50	2267453,81
4	671690,50	2267462,63

Описание границ смежных землепользователей:

от т.1 до т.2 земли общего пользования

от т.2 до т.1 земельный участок с кадастровым номером 59:03:0000000:8397

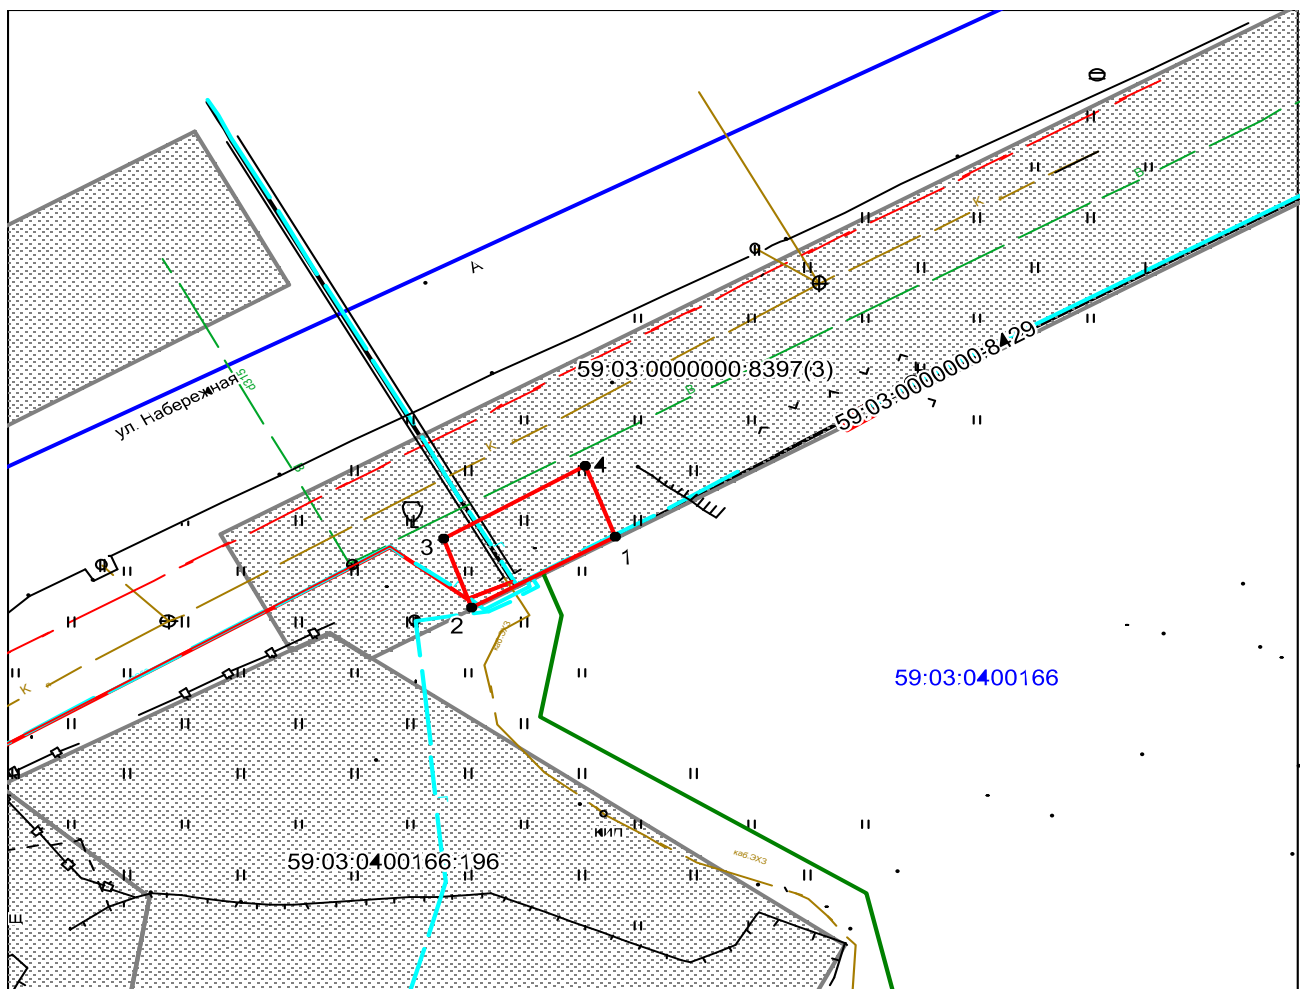

Масштаб 1:500

Условные обозначения:

- граница предполагаемых к использованию земель
- граница учтенных земельных участков
- граница кадастрового квартала
- проектируемый газопровод
- существующий газопровод

59:03:0400166:26 кадастровый номер земельного участка

59:03:0400166 номер кадастрового квартала

Заявитель  /А.В. Крапивин/

Верно