

# Схема предполагаемых к использованию земель или части земельного участка

Объект: газопровод для транспортировки природного газа под давлением до 0.6 Мпа включительно

Местоположение: Пермский край, городской округ г.Березники, г. Березники, ул. Москалева, в районе дома 32

Площадь земель или части земельного участка, кв.м.: 2134

Категория земель: земли населённых пунктов

Вид разрешенного использования: для строительства газопровода




Обозначение характерных точек границ	Координаты (МСК-59), м	
	X	Y
1	671680,75	2267455,58
2	671685,61	2267464,45
3	671680,76	2267466,25
4	671675,68	2267465,35
5	671664,14	2267484,43
6	671649,64	2267487,79
7	671639,35	2267483,95
8	671603,72	2267461,78
9	671606,80	2267455,42
10	671608,25	2267456,20
11	671611,57	2267450,44
12	671627,08	2267418,52
13	671628,61	2267410,46
14	671632,84	2267396,32
15	671635,18	2267389,19
16	671636,36	2267387,12
17	671606,77	2267368,54
18	671606,11	2267369,62
19	671604,37	2267368,66
20	671605,07	2267367,49
21	671585,09	2267354,95
22	671583,35	2267357,77
23	671571,34	2267351,02
24	671572,73	2267347,18
25	671559,55	2267338,90
26	671562,22	2267334,82
27	671569,07	2267338,39
28	671586,88	2267348,18
29	671609,71	2267362,49
30	671626,03	2267373,74
31	671638,57	2267378,63
32	671649,37	2267378,23
33	671646,77	2267384,12
34	671644,18	2267385,53
35	671641,88	2267394,29
36	671632,99	2267421,38
37	671623,73	2267440,54
38	671615,77	2267457,01
39	671643,79	2267474,93
40	671650,30	2267477,38
41	671653,64	2267476,60
42	671657,39	2267478,71
43	671673,59	2267454,85
44	671679,82	2267455,93

### Условные обозначения:

- граница предполагаемых к использованию земель
- граница учтенных земельных участков
- граница кадастрового квартала
- проектируемый газопровод
- существующий газопровод

59:37:0620301:87 кадастровый номер земельного участка  
59:37:0620301 номер кадастрового квартала

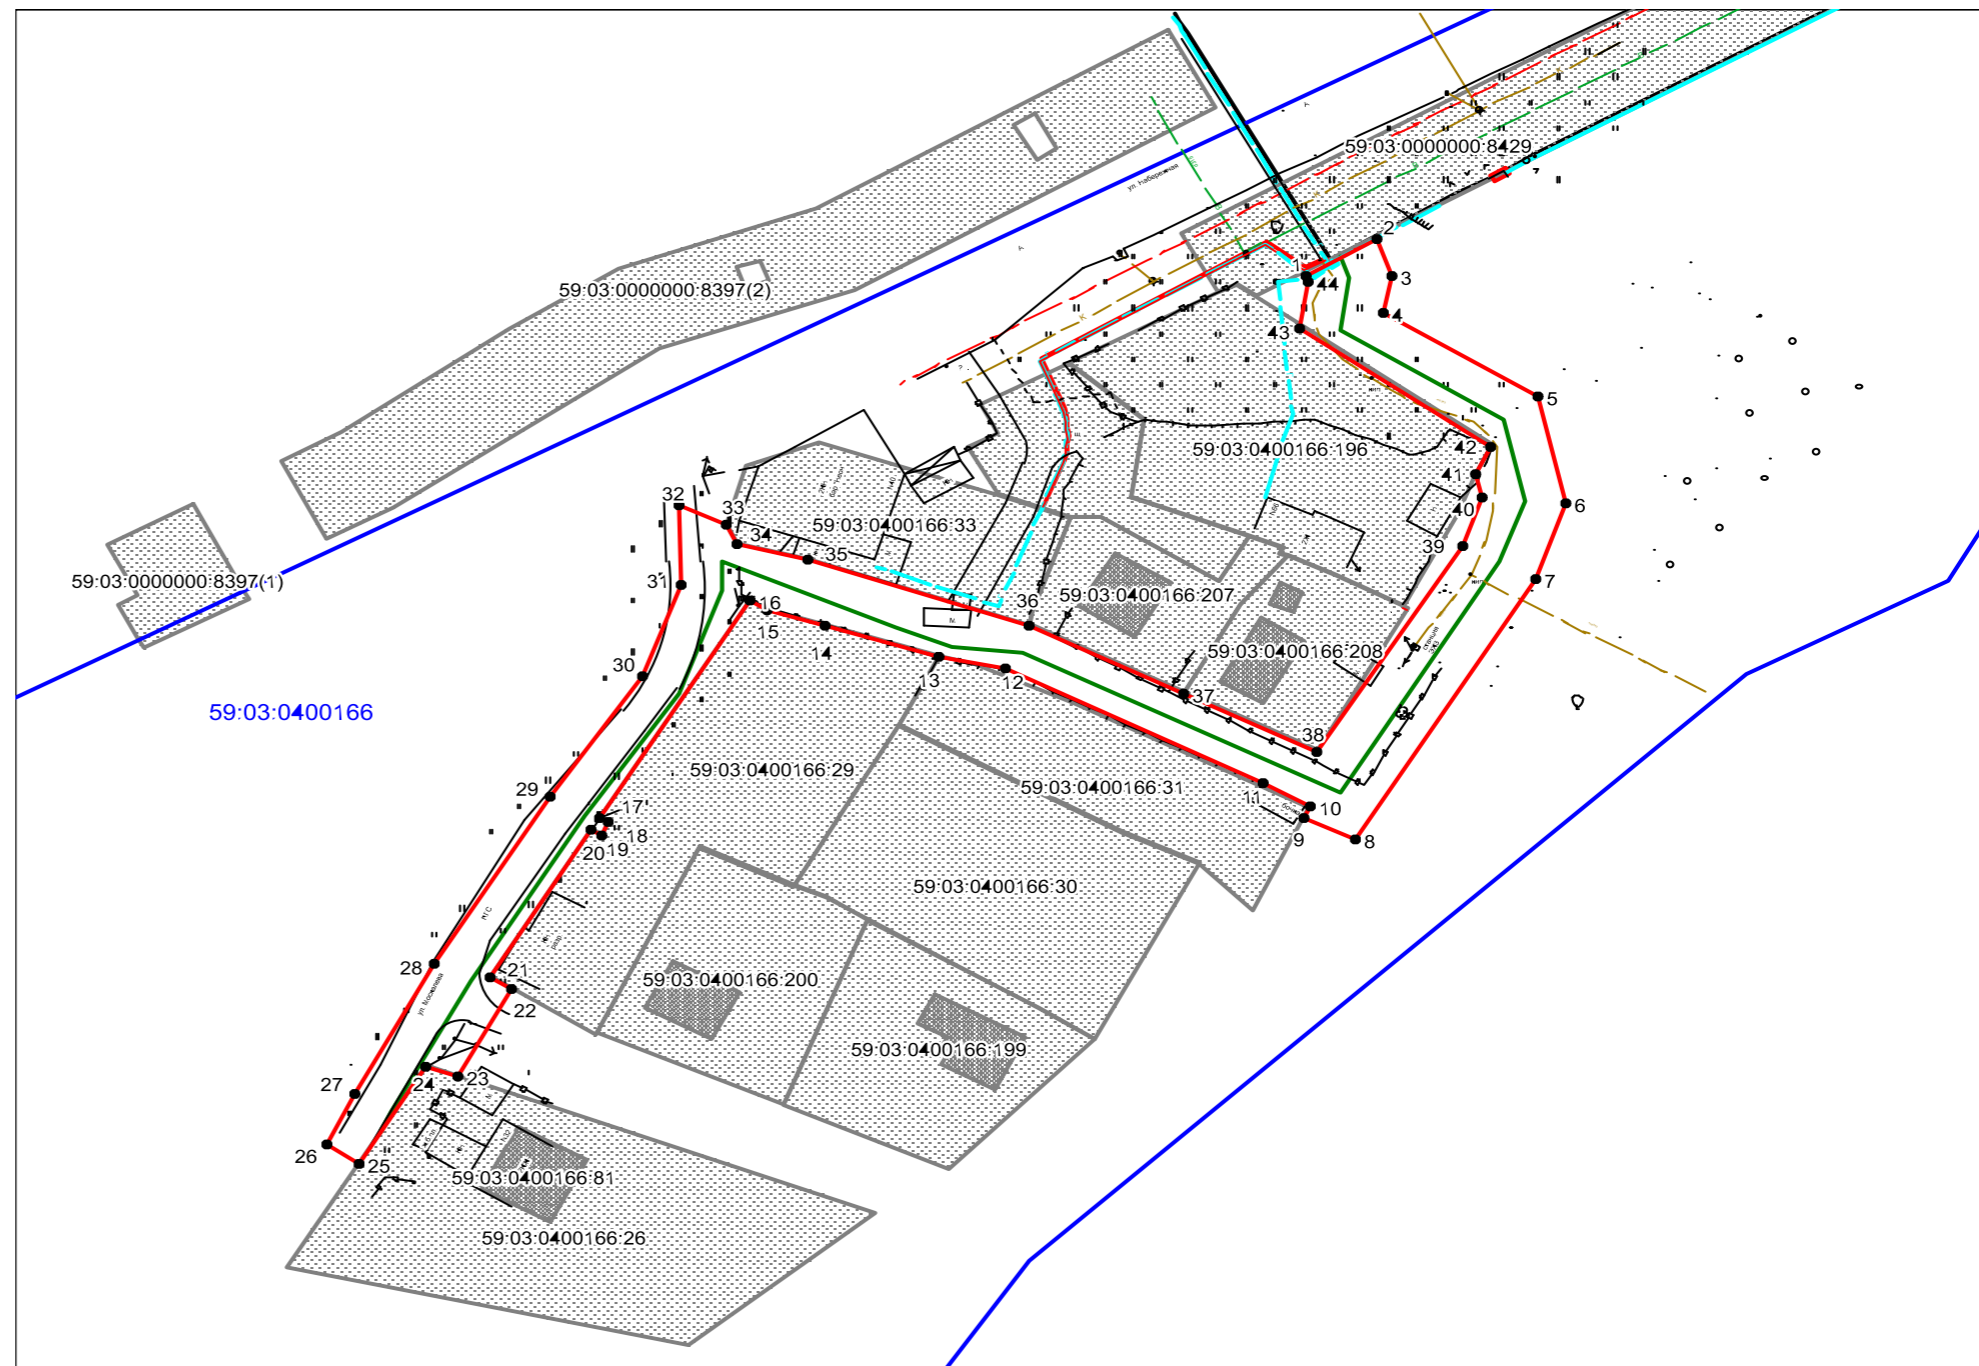

Масштаб 1:1000

### Описание границ смежных землепользователей:

- |                 |  |                 |   |
|-----------------|--|-----------------|---|
| от т.1 до т.2   | земельный участок с кадастровым номером 59:03:0000000:8429 | от т.36 до т.37 | земельный участок с кадастровым номером 59:03:0400166:207 |
| от т.2 до т.13  |  | от т.37 до т.38 | земельный участок с кадастровым номером 59:03:0400166:208 |
| от т.22 до т.23 |  | от т.41 до т.43 | земельный участок с кадастровым номером 59:03:0400166:196 |
| от т.25 до т.33 | земли общего пользования                                   |                 |   |
| от т.38 до т.41 |  |                 |   |
| от т.43 до т.1  |  |                 |   |
| от т.13 до т.22 | земельный участок с кадастровым номером 59:03:0400166:29   |                 |   |
| от т.23 до т.25 | земельный участок с кадастровым номером 59:03:0400166:26   |                 |   |
| от т.33 до т.36 | земельный участок с кадастровым номером 59:03:0400166:33   |                 |   |

Заявитель  А.В. Крапивин/

Верно