

Схема предполагаемых к использованию земель или части земельного участка


Объект: Для строительства объектов связи

Местоположение: Пермский край, г. Березники, ул. Хользунова

Площадь земельного участка или части земельного участка: 39 кв.м

Категория земель: земли населенных пунктов

Кадастровые номера кварталов в которых находится объект: 59:03:0400007

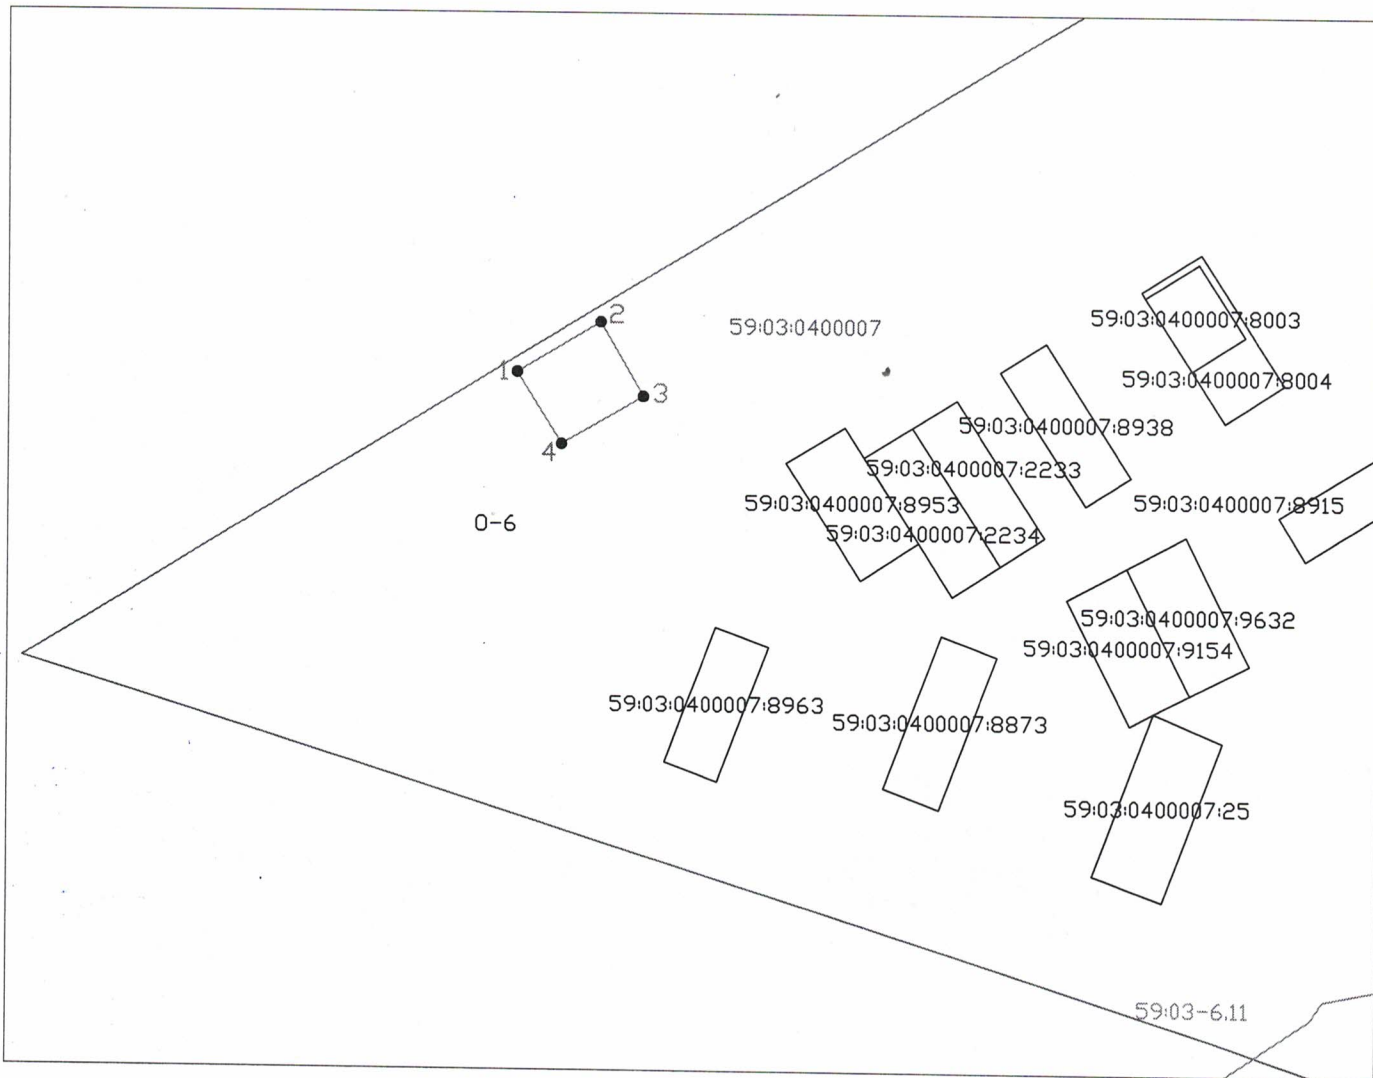

Масштаб 1:500

Условные обозначения:

- - граница кадастрового квартала
- - граница ранее учтенного земельного участка
- - проектируемая граница отвода
- - граница санитарно-защитной зоны

59:03:0400007 - кадастровый номер квартала

59:03:04 000 07:25 - кадастровый номер земельного участка

59:03-6.277 - кадастровый номер санитарно-защитной зоны

● 1 - поворотная точка границы земельного участка

0-6 - Зона объектов обслуживания населения и производственной деятельности

№ точки границы	Каталог координат, м	
	X	Y
1	674814,66	2265229,42
2	674818,15	2265235,21
3	674813,03	2265238,17
4	674809,70	2265232,50

Описание границ смежных землепользователей:

от точки 1 до точки 1 - земли общего пользования

Заявитель: _____

С.И. Иванова / Иванова С.И.

подпись, расшифровка подписи

МП

(для юридических лиц и индивидуальных предпринимателей)



Система координат: МСК-59