

## Схема предполагаемых к использованию земель или части земельного участка

Объект: газопровод для транспортировки природного газа под давлением до 0.6 Мпа включительно

Местоположение: Пермский край, г.о. Город Березники, г.Усолье ул.8 Марта (от ул.Свободы до ул.Ивачева)(подключение по ул. Энгельса в районе дома 42)

Площадь земель или части земельного участка, кв.м 149

Категория земель: земли населённых пунктов


Вид разрешенного использования: для строительства газопровода



Обозначение характерных точек границ	Координаты (МСК-59), м	
	Х	У
1	675745,57	2256981,14
2	675737,80	2256993,80
3	675728,74	2256989,30
4	675736,57	2256976,72

Описание границ смежных землепользователей:

от т.1 до т.2, земельный участок с кадастровым номером  
от т.3 до т.4 59:37:0000000:2236  
от т.2 до т.3, земли общего пользования  
от т.4 до т.1

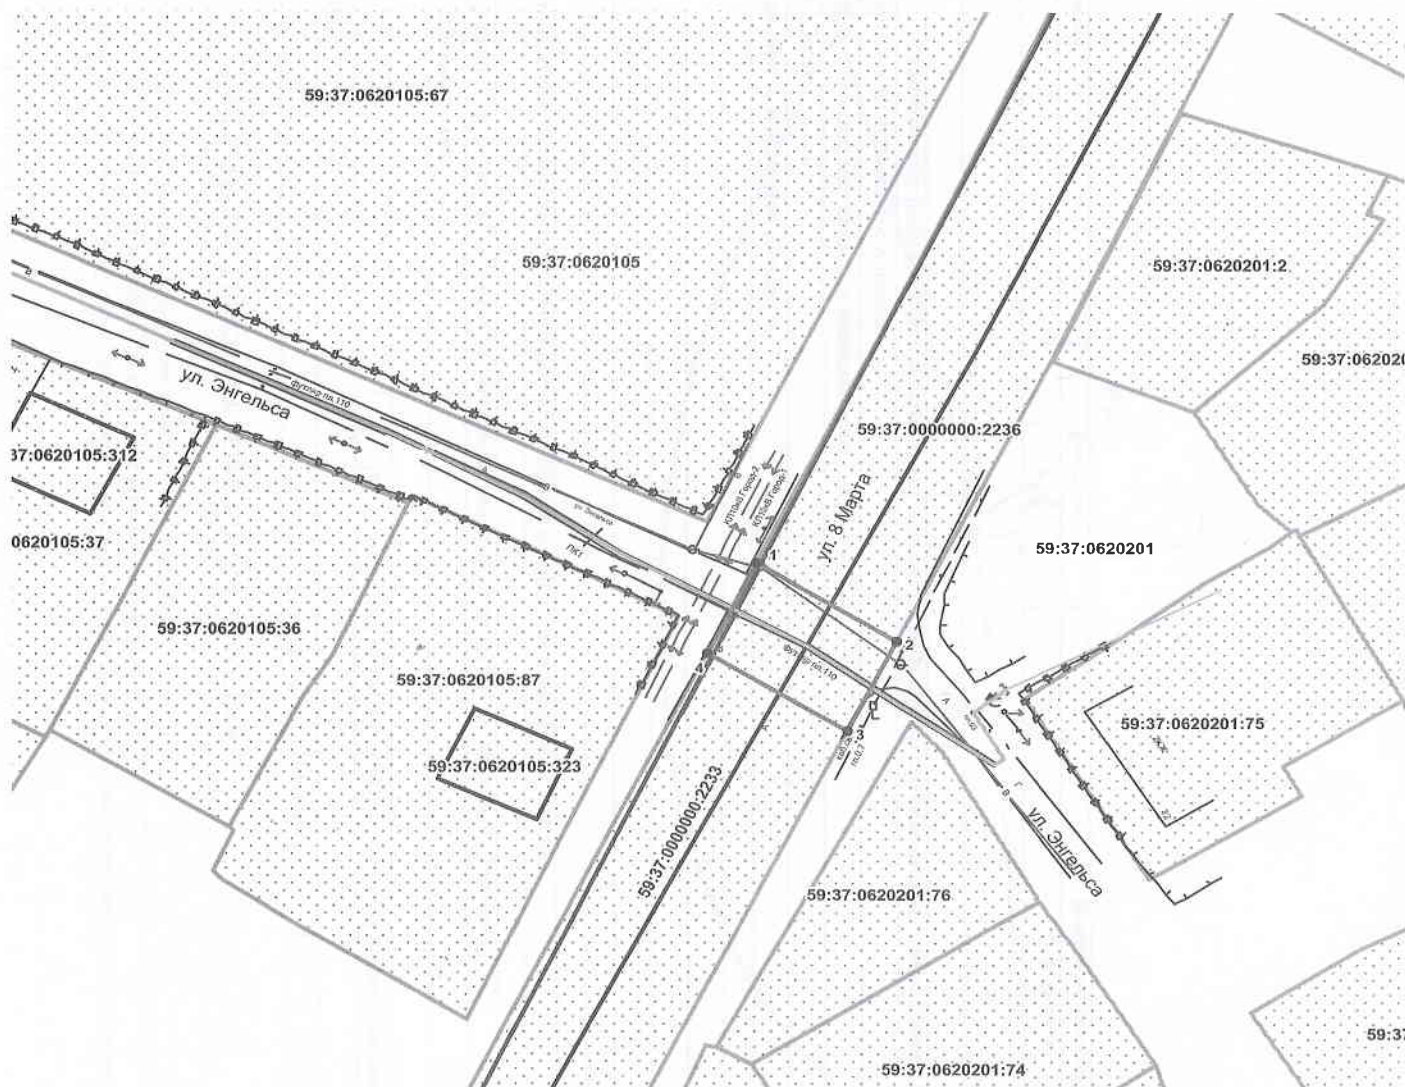

Масштаб 1:700

Условные обозначения:

- граница предполагаемых к использованию земель
- граница учтенных земельных участков
- граница кадастрового квартала
- проектируемый газопровод
- существующий газопровод

Заявитель  / Крапивин А.В./

59:37:0000000:2236 кадастровый номер земельного участка

Верно

59:37:0620201 номер кадастрового квартала