

## Схема предполагаемых к использованию земель или части земельного участка

**Объект:** газопровод для транспортировки природного газа под давлением до 0.6 МПа включительно

**Местоположение:** Пермский край, р-н Усольский, г. Усолье, ул. Карла Маркса, в районе дома 36

**Площадь земель или части земельного участка, кв.м** 356


**Категория земель:** земли населённых пунктов

**Вид разрешенного использования:** для строительства газопровода

Обозначение характерных точек границ	Координаты (МСК-59), м	
	X	Y
1	676196.84	2257039.10
2	676198.41	2257047.69
3	676197.13	2257050.39
4	676194.41	2257049.15
5	676181.99	2257075.39
6	676178.65	2257082.47
7	676172.29	2257079.39
8	676187.99	2257046.33
9	676186.76	2257039.62
10	676194.82	2257038.15

### Описание границ смежных землепользователей:

- от т.1 до т.3, земли общего пользования
- от т.6 до т.10 земельный участок с кадастровым номером 59:37:0620105:180
- от т.3 до т.5 земельный участок с кадастровым номером 59:37:0620105:5
- от т.5 до т.6 земельный участок с кадастровым номером 59:37:0620105:5
- от т.10 до т.1 земельный участок с кадастровым номером 59:37:0620104:189

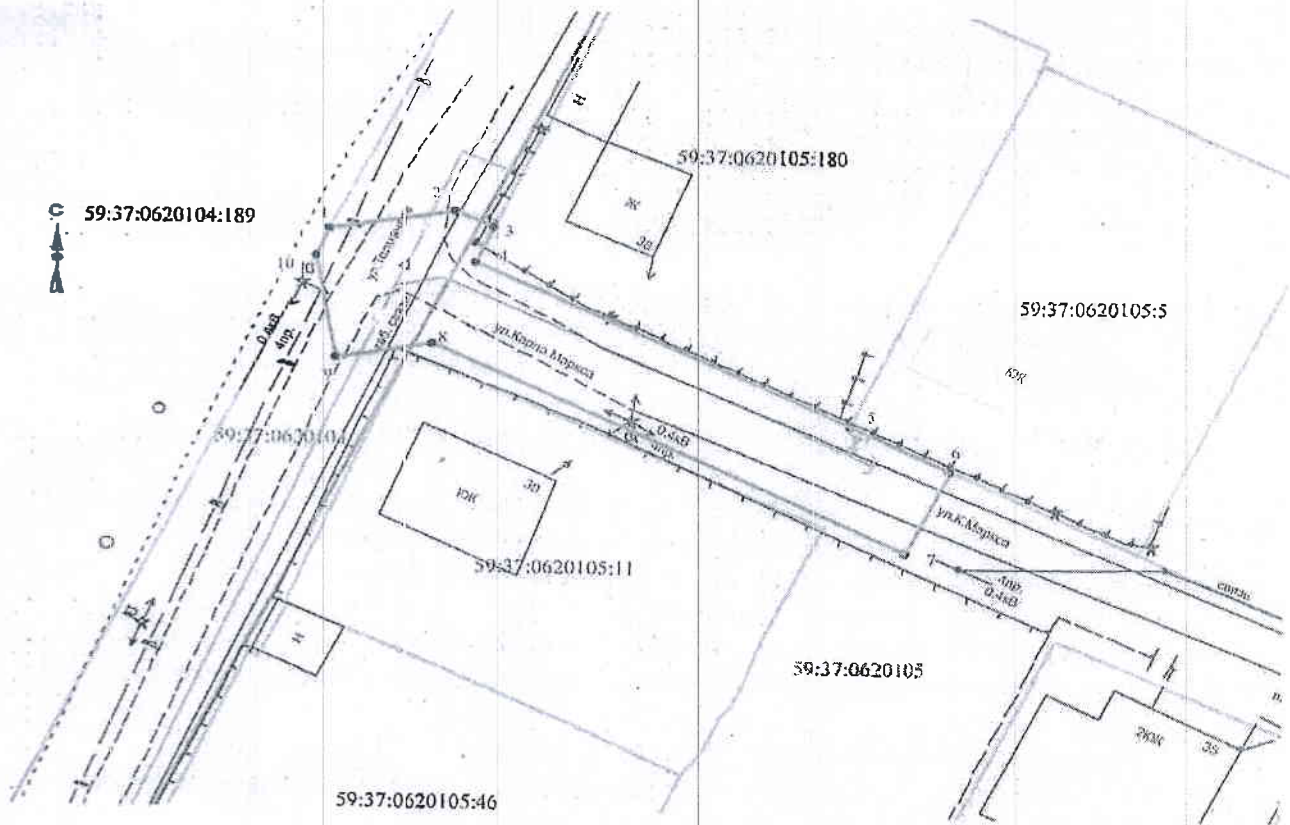

Масштаб 1:500

Заявитель

/Т.А. Покидкина/

Верно

### Условные обозначения:

- граница предполагаемых к использованию земель
- граница учтенных земельных участков
- граница кадастрового квартала
- проектируемый газопровод
- существующий газопровод
- кадастровый номер земельного участка
- номер кадастрового квартала

59:37:0620104:189

59:37:0620104