



Администрация города Березники
**УПРАВЛЕНИЕ
ИМУЩЕСТВЕННЫХ
И ЗЕМЕЛЬНЫХ ОТНОШЕНИЙ**

пр. Советский, д.39,
г. Березники, Пермский край, 618417
Тел./факс (3424) 29 01 77
E-mail: uizo_berezniki@mail.ru
ОКПО 12045479, ОГРН: 1025901710207
ИНН/КПП 5911000188/591101001

20 НОЯ 2020

№ 18-01-10/1855

На № _____

от _____

ООО «ГлобалКоннект»

РЕШЕНИЕ
о размещении объектов № 1601

Город Березники Пермского края

20.11.2020

Управление имущественных и земельных отношений администрации города Березники в соответствии с Положением о порядке и условиях размещения объектов на землях или земельных участках, находящихся в государственной или муниципальной собственности, на территории Пермского края без предоставления земельных участков и установления сервитутов, утвержденного постановлением Правительства Пермского края от 22.07.2015 № 478-п, разрешает:

обществу с ограниченной ответственностью «ГлобалКоннект» (614036, г. Пермь, шоссе Космонавтов, 173-36, тел. 8 (342) 215 69 19 размещение объекта:

«Линейно-кабельное сооружение связи» в с. Ошепково, ул. Школьная, на землях, государственная собственность на которые не разграничена, площадь 687,95 кв.м;
сроком на 1 год (до 20.11.2021);
местоположение: Пермский край, с. Ошепково, ул. Школьная.

Приложение: схема предполагаемых к использованию земель на 1 л. в 1 экз.

Начальник управления

Н.А.Лежнева




Марина Алексеевна Шестакова
8 (3424) 29 01 83

М.А.Шестакова

Схема предполагаемых к использованию земель или части земельного участка

Объект: линии связи, для размещения которых не требуется разрешение на строительство
 по адресу: Пермский край, Усольский район, с. Ощепково, ул. Школьная, 10
 Местоположение: Пермский край, Усольский район, с. Ощепково, ул. Школьная
 Площадь земель (:ЗУ1): 687.95 кв.м
 Категория земель: земли населенных пунктов

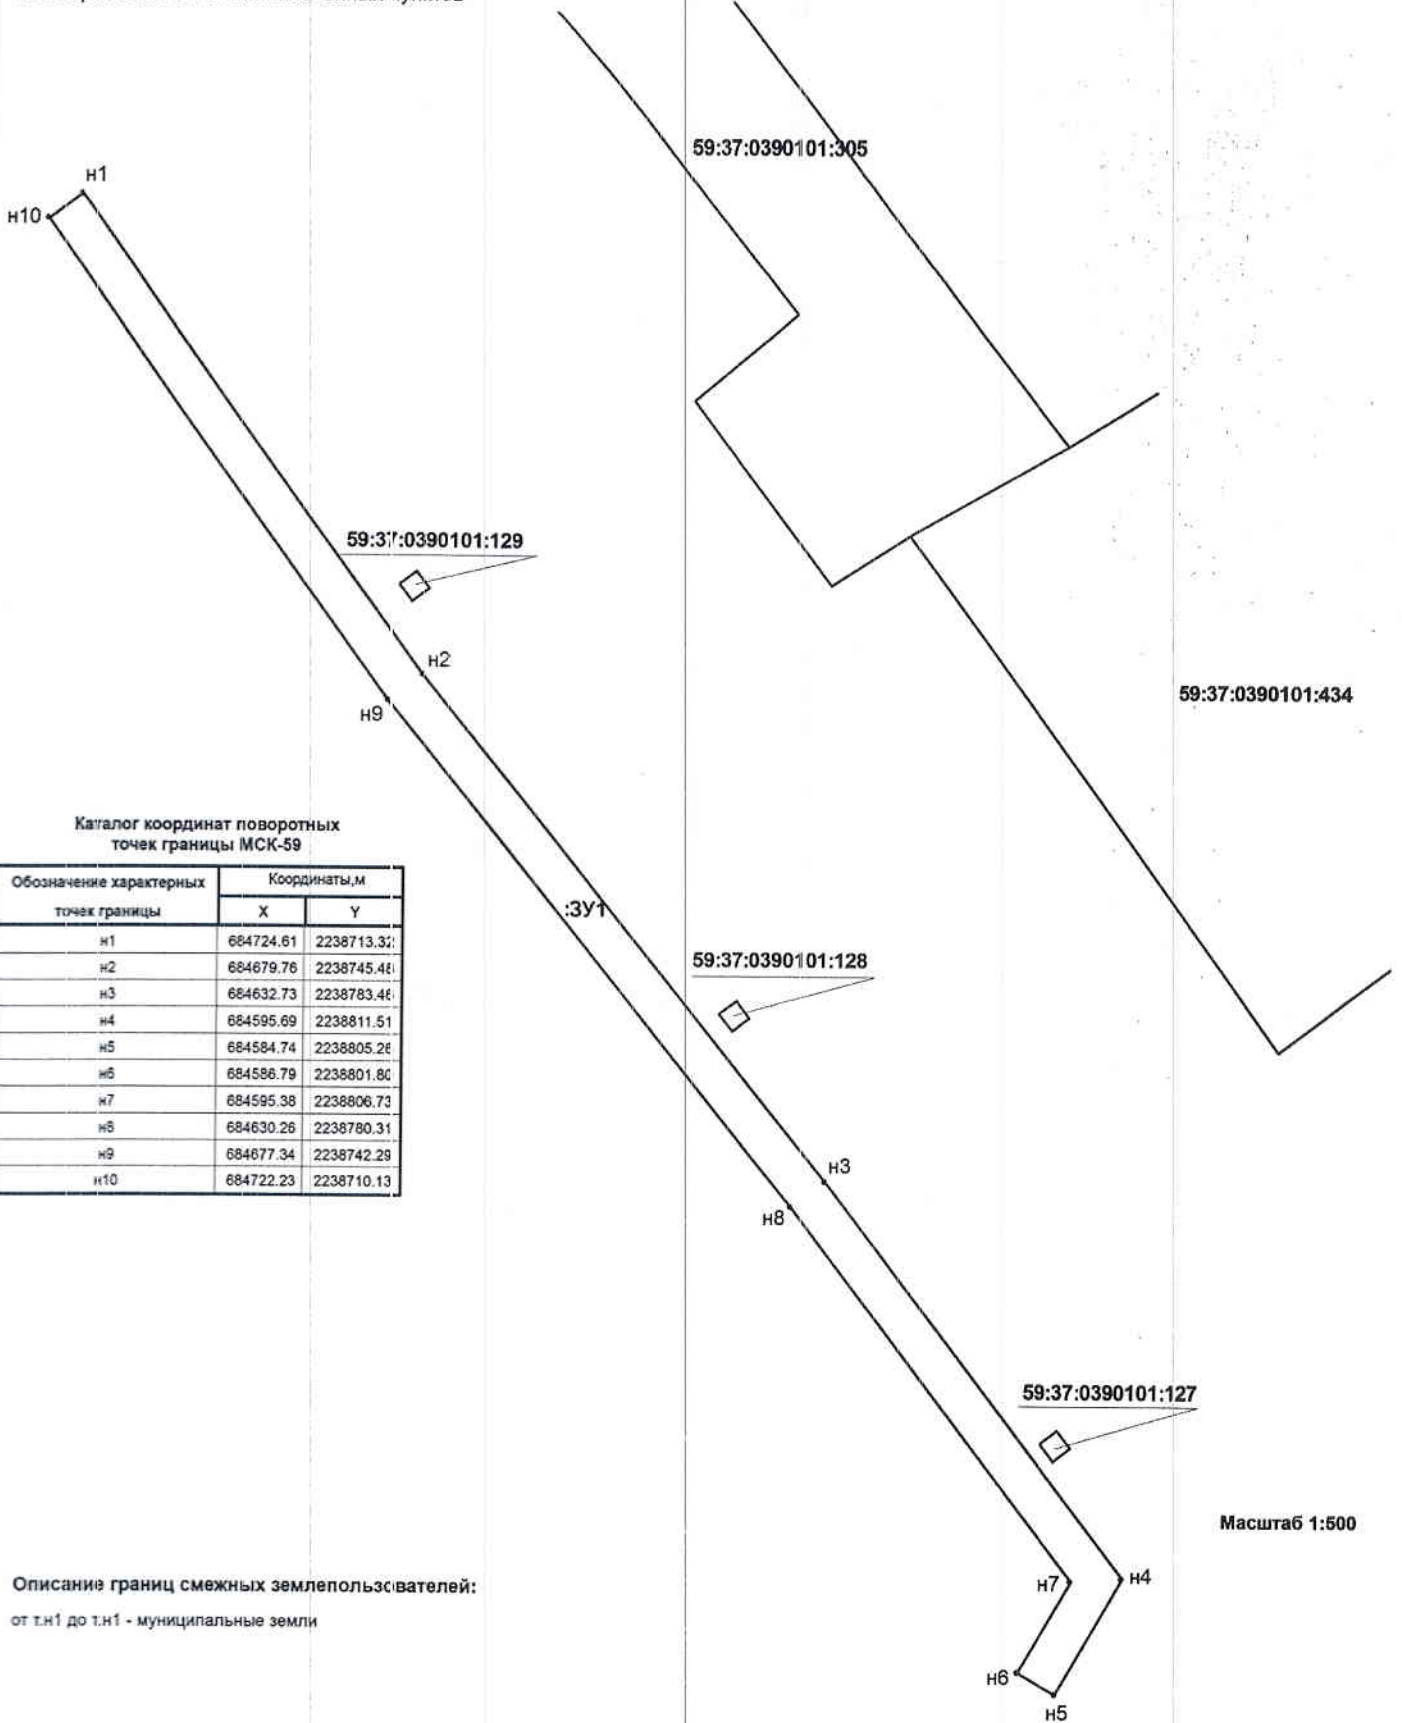

Каталог координат поворотных точек границы МСК-59

Обозначение характерных точек границы	Координаты, м	
	X	Y
n1	684724.61	2238713.32
n2	684679.76	2238745.48
n3	684632.73	2238783.46
n4	684595.69	2238811.51
n5	684584.74	2238805.26
n6	684586.79	2238801.80
n7	684595.38	2238806.73
n8	684630.26	2238760.31
n9	684677.34	2238742.29
n10	684722.23	2238710.13

Описание границ смежных землепользователей:
 от т.н1 до т.н1 - муниципальные земли

Условные обозначения:

- 59:37:0390101 - кадастровый номер кадастрового квартала
- :128 - номер учтенного земельного участка
- :3У1 - обозначение образуемого земельного участка
- n1, n2, ... - характерная точка границы, сведения о которой позволяют однозначно определить ее положение на местности
- — — — — граница смежного земельного участка
- — — — — граница земель, предполагаемых к использованию

Масштаб 1:500

Заявитель: Разорвина Е.Р.

