



Администрация города Березники  
**УПРАВЛЕНИЕ  
ИМУЩЕСТВЕННЫХ  
И ЗЕМЕЛЬНЫХ ОТНОШЕНИЙ**

пр. Советский, д.39,  
г. Березники, Пермский край, 618417  
Тел./факс (3424) 29 01 77  
E-mail: [uizo\\_berezniki@mail.ru](mailto:uizo_berezniki@mail.ru)  
ОКПО 12045479, ОГРН 1025901710207  
ИНН/КПП 5911000188/591101001

20 НОЯ 2020

№ 18-01-10/1862

На № \_\_\_\_\_

от \_\_\_\_\_

ООО «ГлобалКоннект»

**РЕШЕНИЕ**  
**о размещении объектов № 1602**

Город Березники Пермского края

20.11.2020

Управление имущественных и земельных отношений администрации города Березники в соответствии с Положением о порядке и условиях размещения объектов на землях или земельных участках, находящихся в государственной или муниципальной собственности, на территории Пермского края без предоставления земельных участков и установления сервитутов, утвержденного постановлением Правительства Пермского края от 22.07.2015 № 478-п, разрешает:

обществу с ограниченной ответственностью «ГлобалКоннект» (614036, г. Пермь, шоссе Космонавтов, 173-36, тел. 8 (342) 215 69 19 размещение объекта:

«Линейно-кабельное сооружение связи» в г. Усолье, ул. Красноармейская, на землях, государственная собственность на которые не разграничена,

площадь 775,44 кв.м; 24,14 кв.м;

сроком на 1 год (до 20.11.2021);

местоположение: Пермский край, г. Усолье, ул. Красноармейская.

Приложение: схема предполагаемых к использованию земель на 1 л. в 1 экз.

Начальник управления



Н.А.Лежнева

Марина Алексеевна Шестакова  
8 (3424) 29 01 83

*Мед*

# Схема предполагаемых к использованию земель или части земельного участка


Объект: для строительства телефонной канализации по адресу:  
Пермский край, Усольский район, г. Усолье, ул. Красноармейская, 92  
Местоположение: Пермский край, Усольский район, г. Усолье, ул. Красноармейская  
Площадь земель (:ЗУ1): 775.44 кв.м  
Категория земель: земли населенных пунктов

Каталог координат поворотных точек границы МСК-59

Обозначение характерных точек границы	Координаты, м	
	X	Y
н1	676229.94	2257587.68
н2	676226.12	2257592.36
н3	676223.16	2257589.37
н4	676217.00	2257585.33
н5	676201.31	2257600.09
н6	676197.82	2257600.76
н7	676191.42	2257592.04
н8	676170.80	2257554.29
н9	676167.17	2257544.25
1	676152.09	2257541.94
2	676152.15	2257539.95
н10	676152.31	2257535.81
н11	676166.75	2257534.25
н12	676169.82	2257534.69
н13	676171.00	2257537.19
н14	676176.28	2257551.79
н15	676199.90	2257593.46
н16	676214.97	2257578.38
н17	676218.71	2257579.27
н18	676227.02	2257584.60

## Описание границ смежных землепользователей:

от т.н1 до т.н2 - 59:37:0620301:48 (Аренда: ОАО "МРСК Урала"  
от т.н2 до т.1 - муниципальные земли  
от т.1 до т.н10 - 59:37:0620301:402 (Муниципальное образование "Город Березники" Пермского края)  
от т.н10 до т.н1 - муниципальные земли

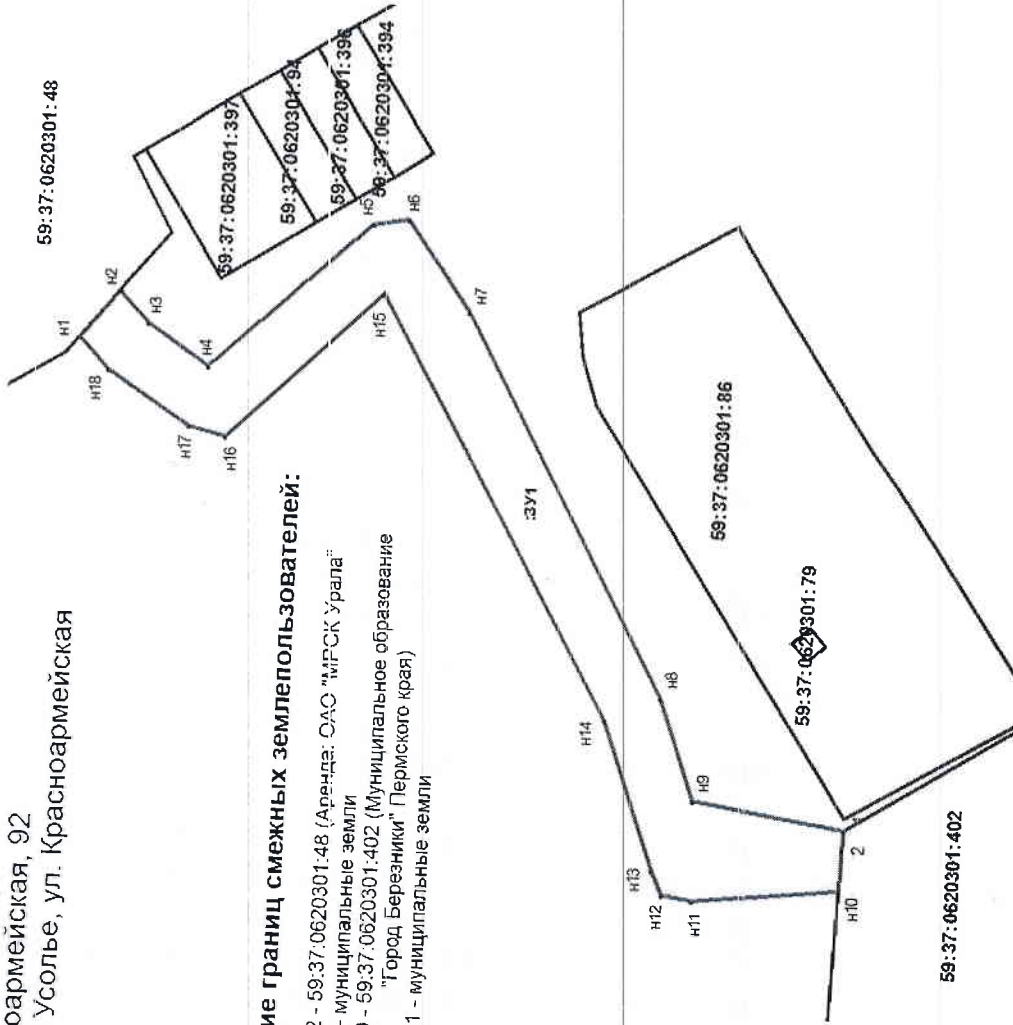

Масштаб 1:750

59:37:0620301

:86 - кадастровый номер кадастрового квартала


:ЗУ1 - номер учтенного земельного участка

н1,1 - обозначение образуемого земельного участка

- х - характерная точка границы, сведения о которой позволяют однозначно определить ее положение на местности

— — граница смежного земельного участка

— — граница земель, предполагаемых к использованию

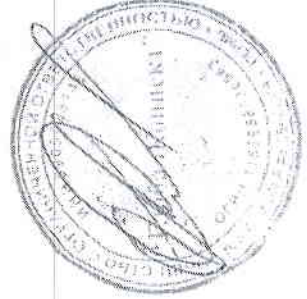

Заявитель: Разорвина Е.Р.