







Схематичное изображение планируемого к строительству или реконструкции объекта капитального строительства на земельном участке

адрес земельного участка: Пермский край, р-н Усольский, п. Турлавы, ул. Центральная, з/у 25
кадастровый номер земельного участка: 59:37:0570101:85
площадь земельного участка – 1400 кв.м
площадь застройки – 79,0 кв.м

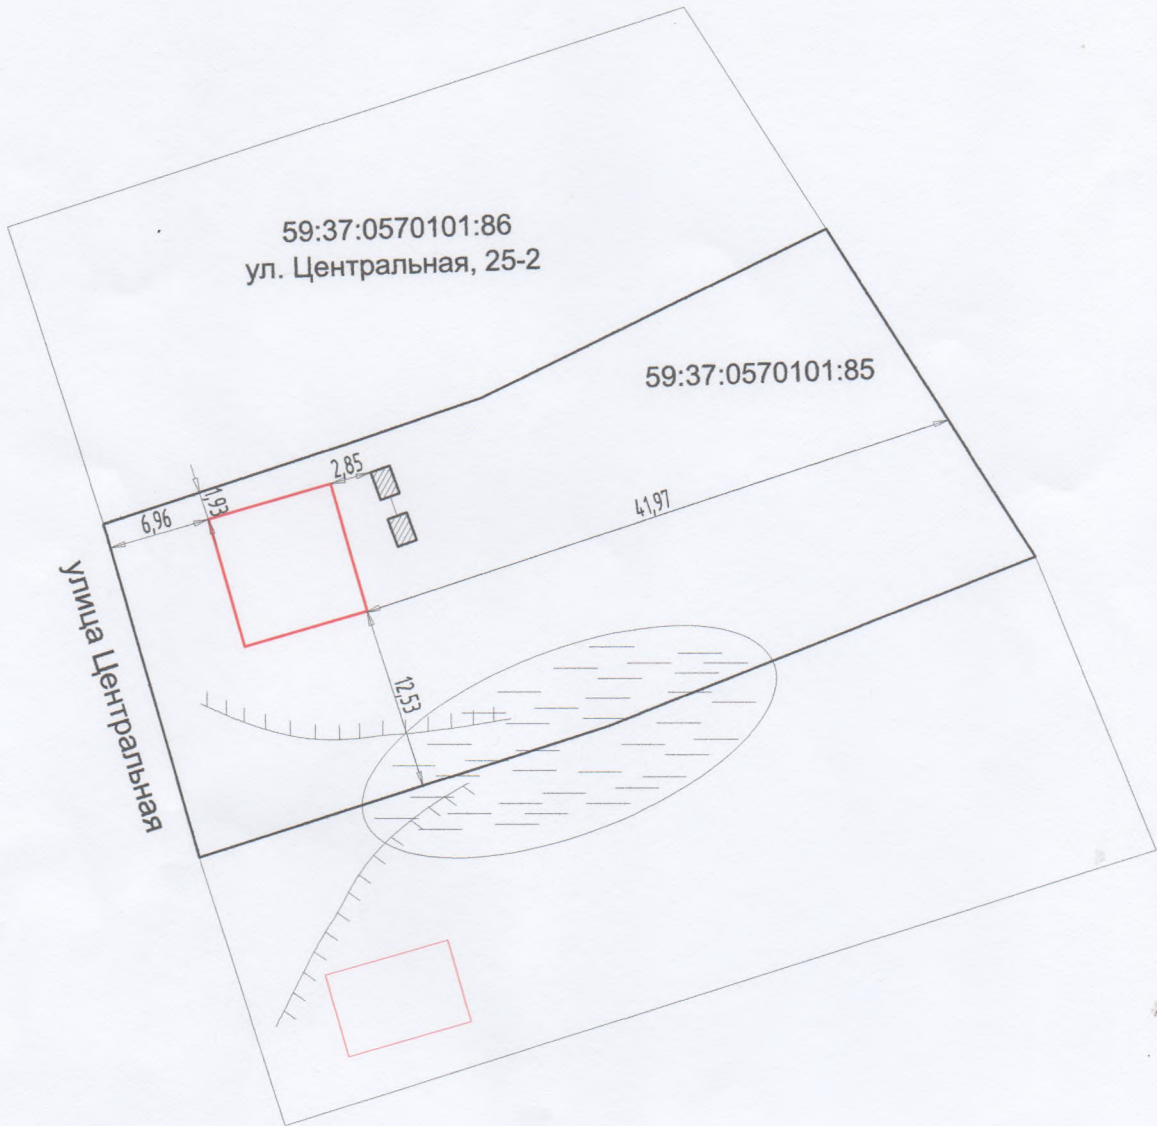

Масштаб 1:1000

Условные обозначения:

-  Контур объекта индивидуального жилищного строительства
-  Граница земельного участка
-  Существующая выгребная яма
-  Овраг
-  Зона скопления талой дождевой воды