


4. Схематичное изображение планируемого к строительству или реконструкции объекта капитального строительства на земельном участке

Адрес земельного участка: Пермский край, Усольский район, город Усолье, улица Красноармейская, дом 93а (кадастровый номер земельного участка - 59:37:0621001:1)

Площадь застройки жилого дома - 163,1 кв.м.
Процент застройки участка - 25,5%

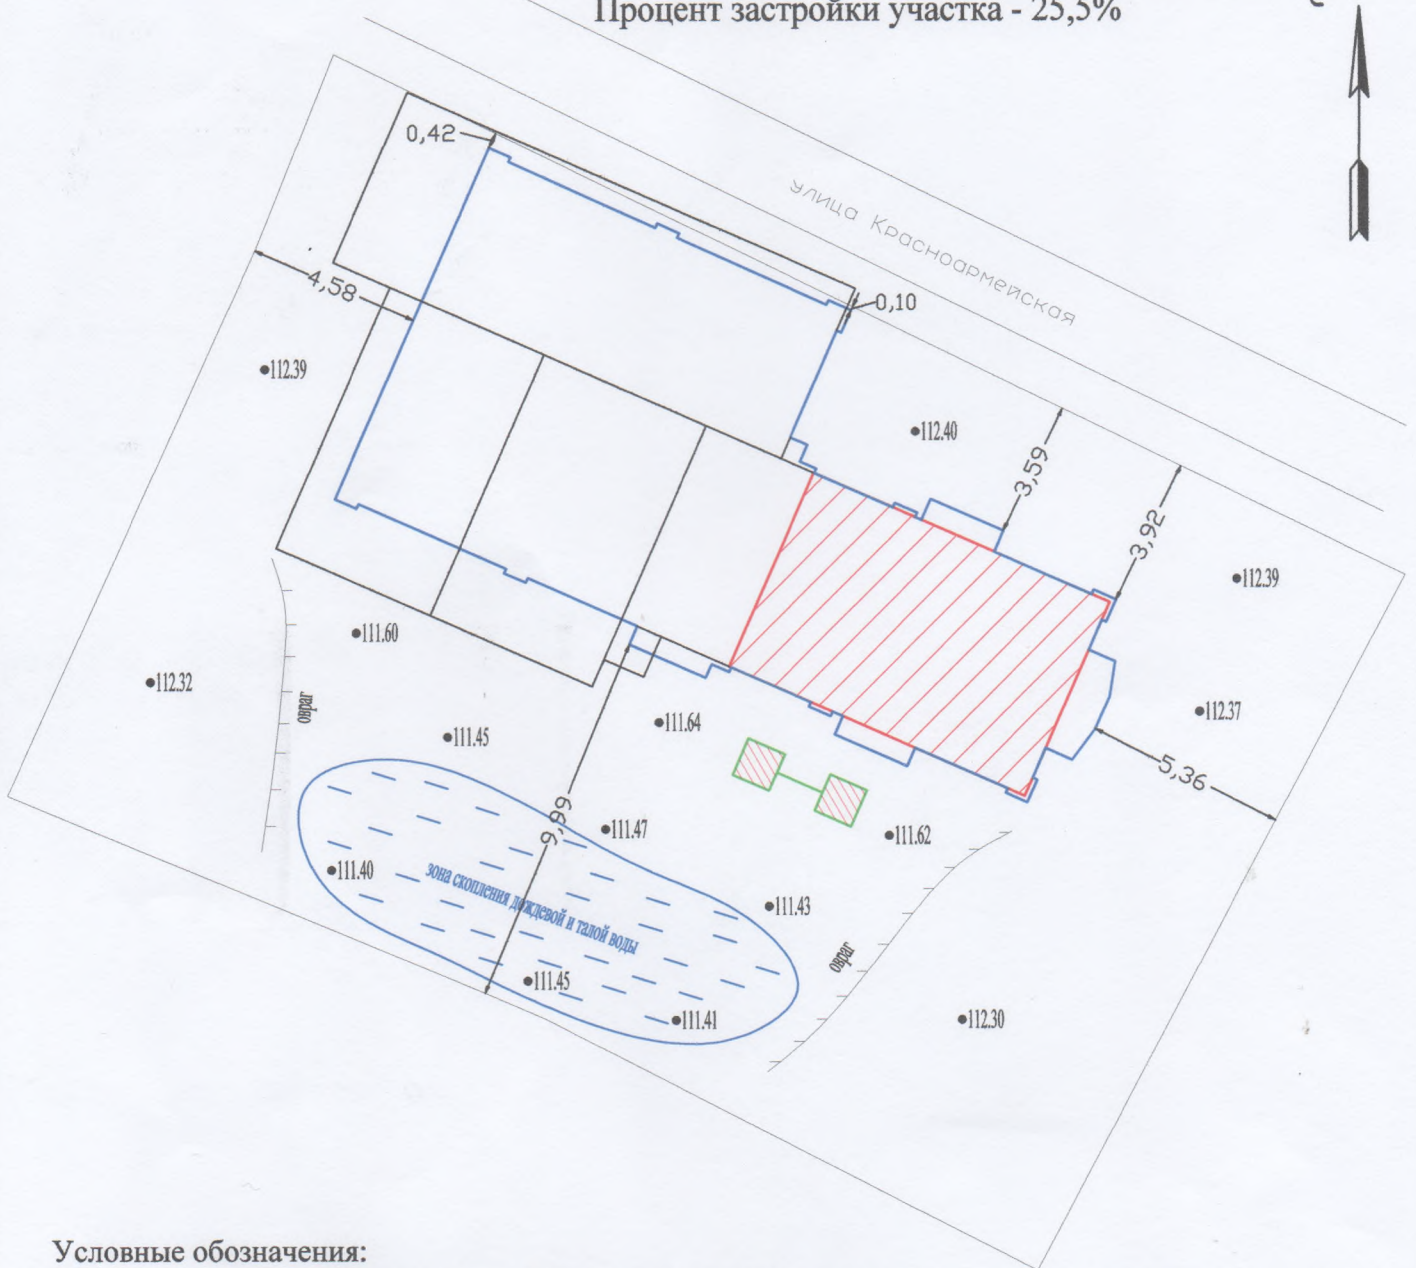

Условные обозначения:



Контур объекта капитального строительства после окончания реконструкции



Контур жилого дома, подлежащего реконструкции



Контур оврага



Граница земельного участка

Существующая выгребная яма жилого дома с кадастровым номером 59:37:0621001:149

59:37:0621001:1

Кадастровый номер земельного участка

• 111.45

Высотные отметки