


Схема предполагаемых к использованию земель или части земельного участка

Объект: Газопровод для транспортировки природного газа под давлением до 0,6 Мпа включительно
 Местоположение: Пермский край, Березниковский городской округ, г. Усолье, ул. Лесная, у дома 2в
 Площадь земель или части земельного участка, кв. м: 795
 Категория земель: земли населенных пунктов

Вид разрешенного использования для строительства газопровода

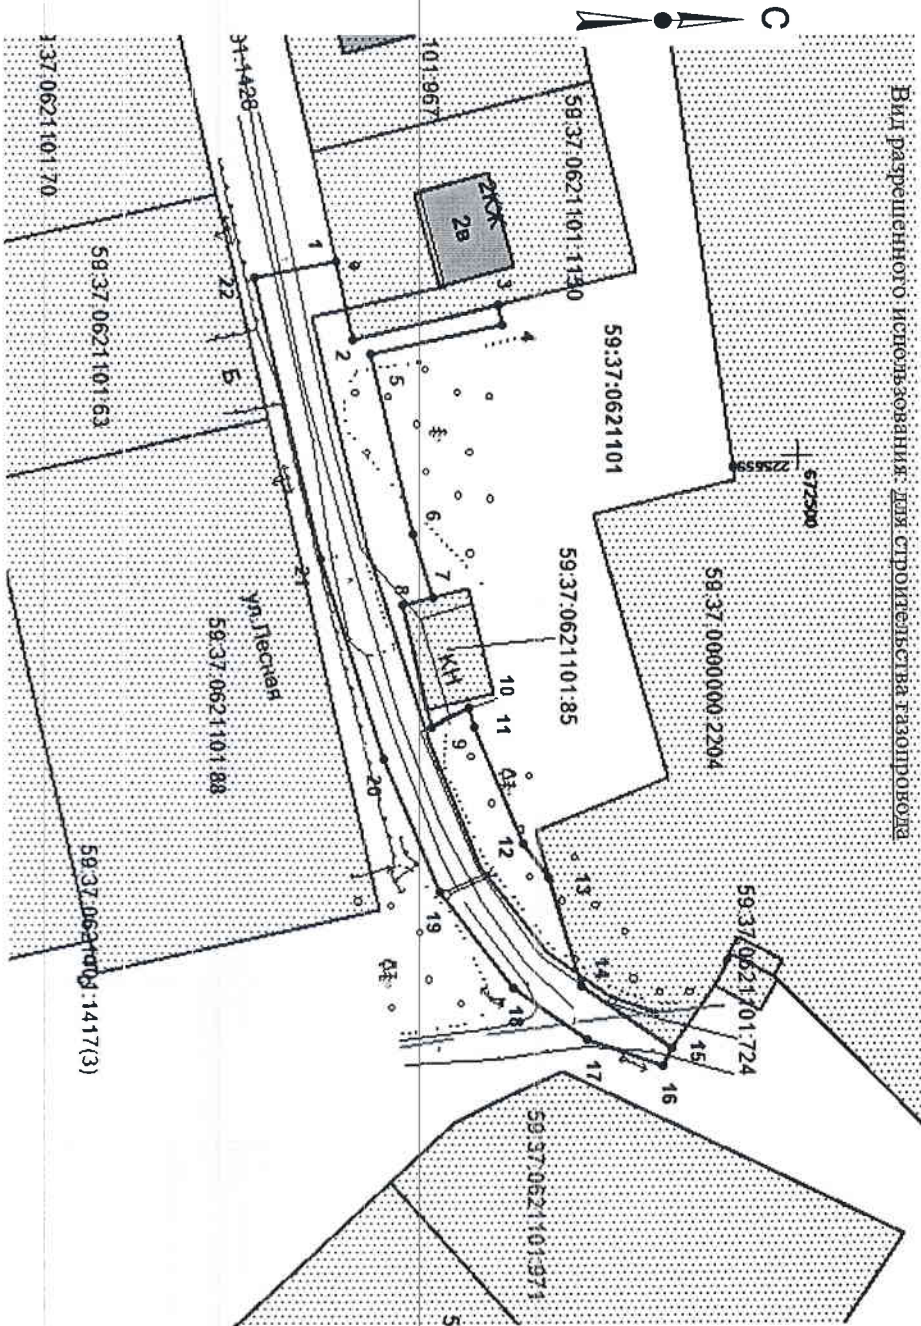

Обозначение	Координаты, м (МСК-59)	
	X	Y
1	672452,33	2256529,93
2	672454,00	2256538,00
3	672469,21	2256534,45
4	672469,55	2256536,55
5	672455,91	2256539,40
6	672460,22	2256558,13
7	672462,30	2256564,74
8	672458,99	2256565,54
9	672461,95	2256578,37
10	672465,93	2256576,36
11	672466,53	2256578,29
12	672471,51	2256590,57
13	672474,14	2256594,08
14	672477,42	2256605,39
15	672486,57	2256611,86
16	672485,79	2256613,68
17	672478,05	2256611,01
18	672470,28	2256605,61
19	672462,73	2256595,53
20	672457,11	2256581,67
21	672450,56	2256560,75
22	672443,87	2256531,71

Условные обозначения:

- _____ - граница предполагаемых к использованию земель;
- _____ - граница учтенных земельных участков;
- _____ - граница кадастрового квартала;
- _____ - проектируемый газопровод;
- _____ - существующий газопровод;
- _____ - обозначение кадастрового квартала;
- _____ - кадастровый номер земельного участка;

Масштаб 1:700

Описание границ смежных землепользователей:

- от т.1 до т.3 - граница участка с кадастровым № 59:37:0621:101:1150
- от т.3 до т.7, т.10 до т.13, т.15 до т.1 - граница общего пользования
- от т.7 до т.10 - граница участка с кадастровым № 59:37:0621:101:85
- от т.13 до т.15 - граница участка с кадастровым № 59:37:0000:000:2204

Заявитель

I.A.V. Kravtsov

Верно