

Схема предполагаемых к использованию земель или части земельного участка

Объект: газопровод для транспортировки природного газа под давлением до 0.6 Мпа включительно

Местоположение: Пермский край, г.о. г.Березники, п. Орел, ул.Камская, в районе дома 22

Площадь земель или части земельного участка, кв.м.: 561


Категория земель: земли населённых пунктов

Вид разрешенного использования: для строительства газопровода

| Обозначение характерных точек границ | Координаты (МСК-59), м | |
|--|------------------------|------------|
| | X | Y |
| 1 | 666238,27 | 2253198,68 |
| 2 | 666232,93 | 2253193,93 |
| 3 | 666279,56 | 2253144,07 |
| 4 | 666288,03 | 2253143,45 |
| 5 | 666299,74 | 2253152,60 |
| 6 | 666286,96 | 2253153,56 |
| 7 | 666282,81 | 2253149,97 |
| 8 | 666280,10 | 2253152,63 |
| 9 | 666269,29 | 2253164,53 |

Описание границ смежных землепользователей:

- от т.1 до т.6 земли общего пользования
- от т.6 до т.9 земельный участок с кадастровым номером 59:37:0640401:394
- от т.9 до т.1 земельный участок с кадастровым номером 59:37:0640401:96

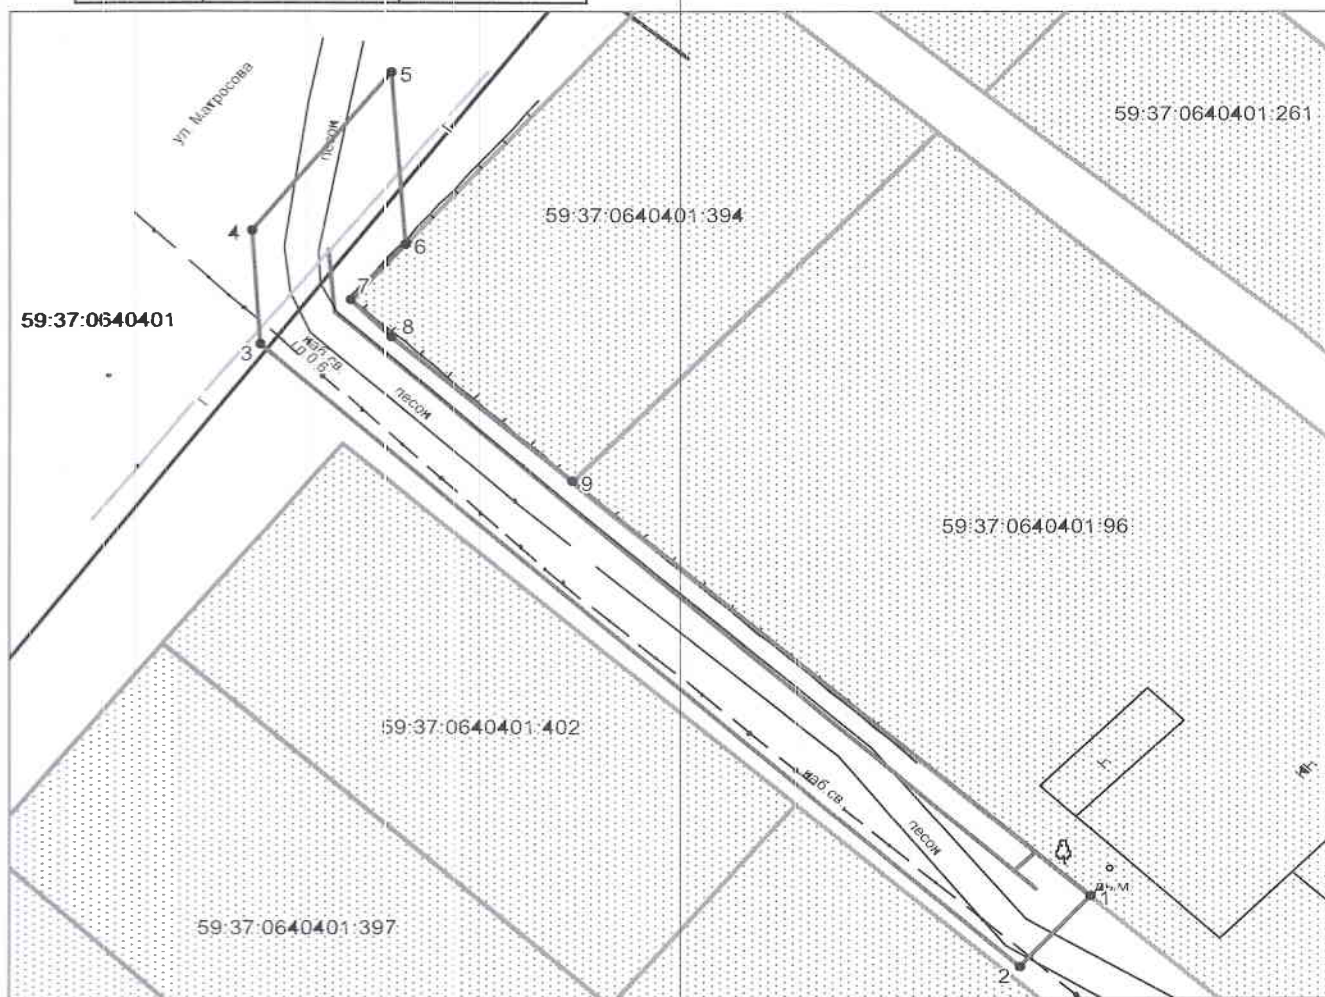

Масштаб 1:500

Условные обозначения:

- граница предполагаемых к использованию земель
- граница учтенных земельных участков
- граница кадастрового квартала
- проектируемый газопровод
- существующий газопровод

59:37:0640401:96 кадастровый номер земельного участка
59:37:0640401 номер кадастрового квартала

Заявитель  А.В. Крапивин/

Верно