


**Схема предполагаемых к использованию земель или части земельного участка**

Объект: газопровод для транспортировки природного газа под давлением до 0,6 МПа включительно  
 Местоположение: Пермский край, городской округ г. Березники, п. Орел ул. Тимашова, у дома 49  
 Площадь земель или части земельного участка, кв.м: 271  
 Категория земель: земли населенных пунктов

Вид разрешенного использования: для строительства газопровода

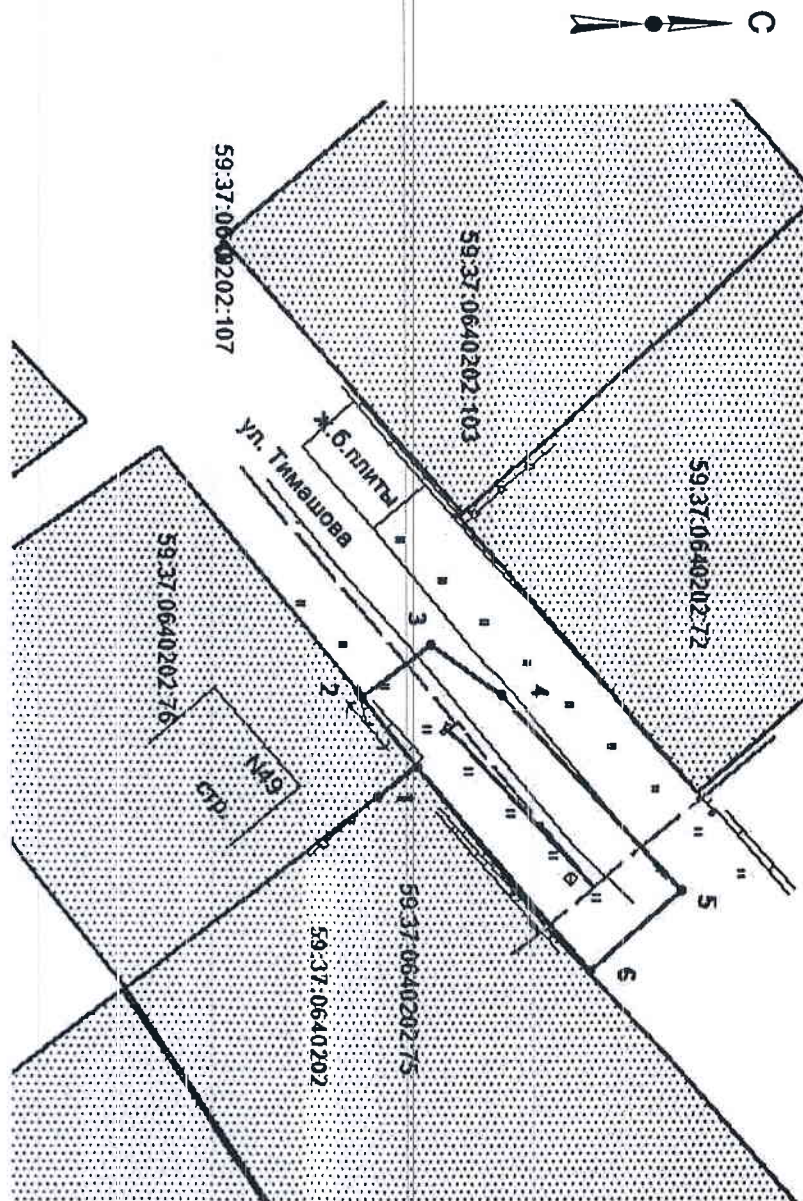

Масштаб 1:600

Описание границ смежных землепользователей:  
 от т.1 до т.2 - граница участка с кадастровым № 59.37.0640202.76  
 от т.2 до т.1 - земли общего пользования

Обозначение характеристик точек границ	Координаты, м (МСК-59)	
	X	Y
1	665834,41	2251342,25
2	665829,82	2251336,40
3	665835,59	2251331,99
4	665841,48	2251336,34
5	665856,19	2251352,44
6	665848,80	2251359,18

**Условные обозначения:**

- \_\_\_\_\_ - граница предполагаемых к использованию земель;
- \_\_\_\_\_ - граница учетных земельных участков;
- \_\_\_\_\_ - граница кадастрового квартала;
- \_\_\_\_\_ - проектируемый газопровод;
- \_\_\_\_\_ - существующий газопровод;
- \_\_\_\_\_ - обозначение кадастрового квартала;
- \_\_\_\_\_ - кадастровый номер земельного участка.

Заминтешл.  /А.В. Кравцов/  
 Верно