

## Схема предполагаемых к использованию земель или части земельного участка

Объект: газопровод для транспортировки природного газа под давлением до 0.6 Мпа включительно


Местоположение: Пермский край, Усольский район, г.Усолье, ул.Набережная-1 (подключение в районе дома 8)

Площадь земель или части земельного участка, кв.м.: **134**

Категория земель: земли населённых пунктов

Вид разрешенного использования: для строительства газопровода

Обозначение характерных точек границ	Координаты (МСК-59), м		Обозначение характерных точек границ	Координаты (МСК-59), м	
	X	Y		X	Y
1	672369,09	2256886,82	7	672401,04	2256926,24
2	672377,36	2256896,11	8	672408,54	2256934,79
3	672375,25	2256900,75	9	672405,94	2256937,89
4	672365,76	2256889,70	10	672393,55	2256923,76
5	672391,47	2256919,61	11	672394,40	2256923,02
6	672399,33	2256924,80			

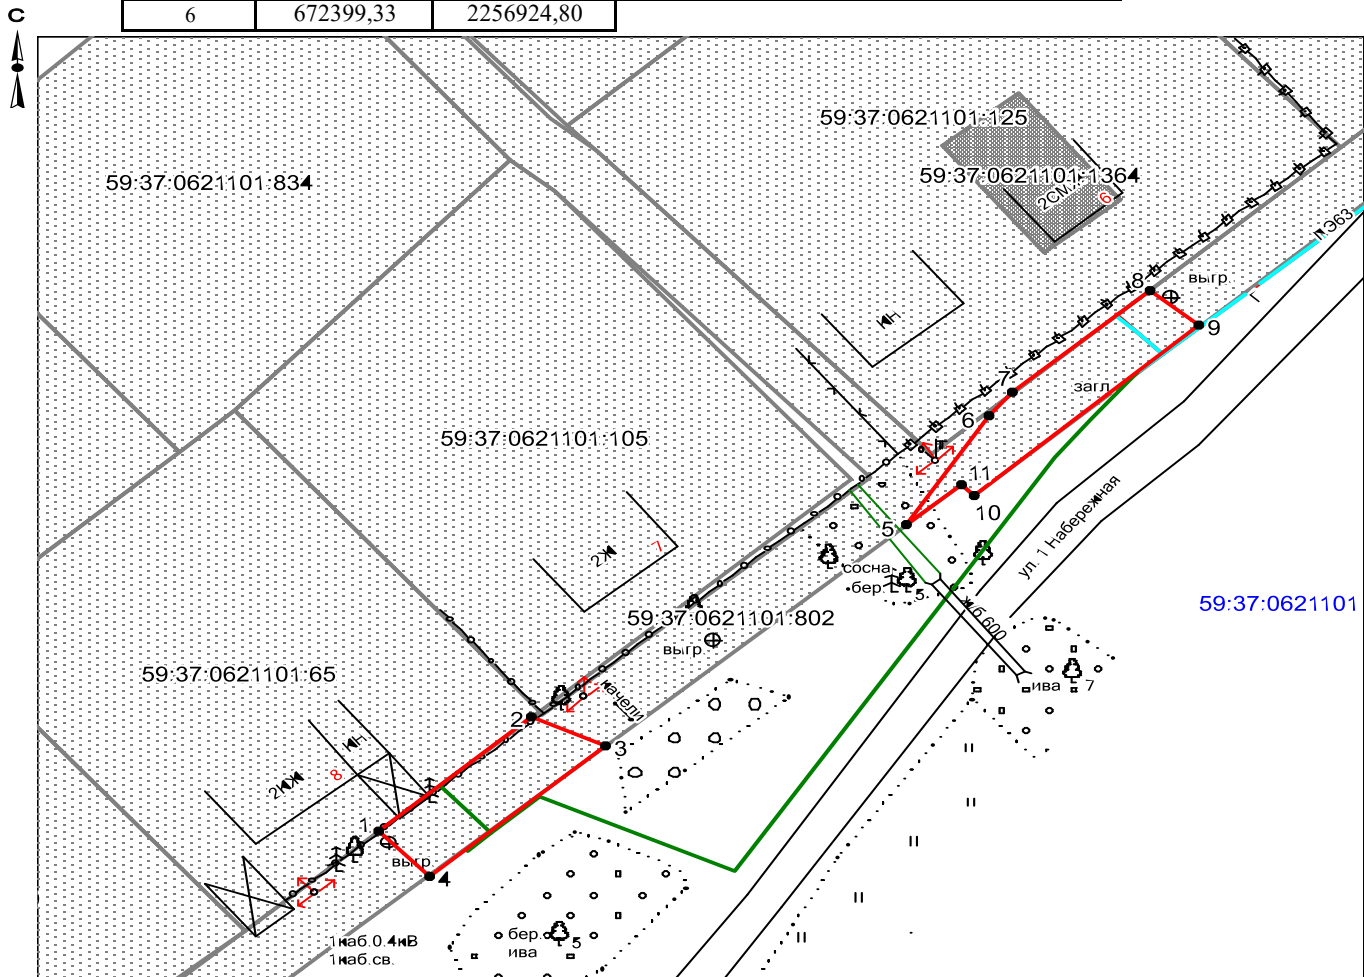

Описание границ смежных землепользователей:  
 от т.1 до т.2 земельный участок с кадастровым номером 59:37:0621101:65  
 от т.2 до т.3 земельный участок с кадастровым номером 59:37:0621101:802  
 от т.4 до т.1 59:37:0621101:802  
 от т.5 до т.7  
 от т.8 до т.9  
 от т.3 до т.4 земли общего пользования  
 от т.9 до т.5 земельный участок с кадастровым номером 59:37:0621101:125  
 от т.7 до т.8

**Масштаб 1:500**

### Условные обозначения:

- граница предполагаемых к использованию земель
- граница учтенных земельных участков
- граница кадастрового квартала
- проектируемый газопровод
- существующий газопровод
- 59:37:0621101:65 кадастровый номер земельного участка
- 59:37:0621101 номер кадастрового квартала

Заявитель  /А.В. Крапивин/

Верно