

Схема предполагаемых к использованию земель или части земельного участка

Объект: газопровод для транспортировки природного газа под давлением до 0.6 Мпа включительно


Местоположение: Пермский край, г.о. г.Березники, г.Усолье, ул.Набережная-1, в районе дома 8

Площадь земель или части земельного участка, кв.м.: 572

Категория земель: земли населённых пунктов

Вид разрешенного использования: для строительства газопровода

Обозначение характерных точек границ	Координаты (МСК-59), м		Обозначение характерных точек границ	Координаты (МСК-59), м	
	X	Y		X	Y
1	672365,76	2256889,70	7	672405,94	2256937,89
2	672375,25	2256900,75	8	672403,23	2256941,12
3	672372,39	2256907,04	9	672393,35	2256932,83
4	672391,47	2256919,61	10	672359,75	2256910,68
5	672394,40	2256923,02	11	672365,71	2256897,56
6	672393,55	2256923,76	12	672361,83	2256893,41

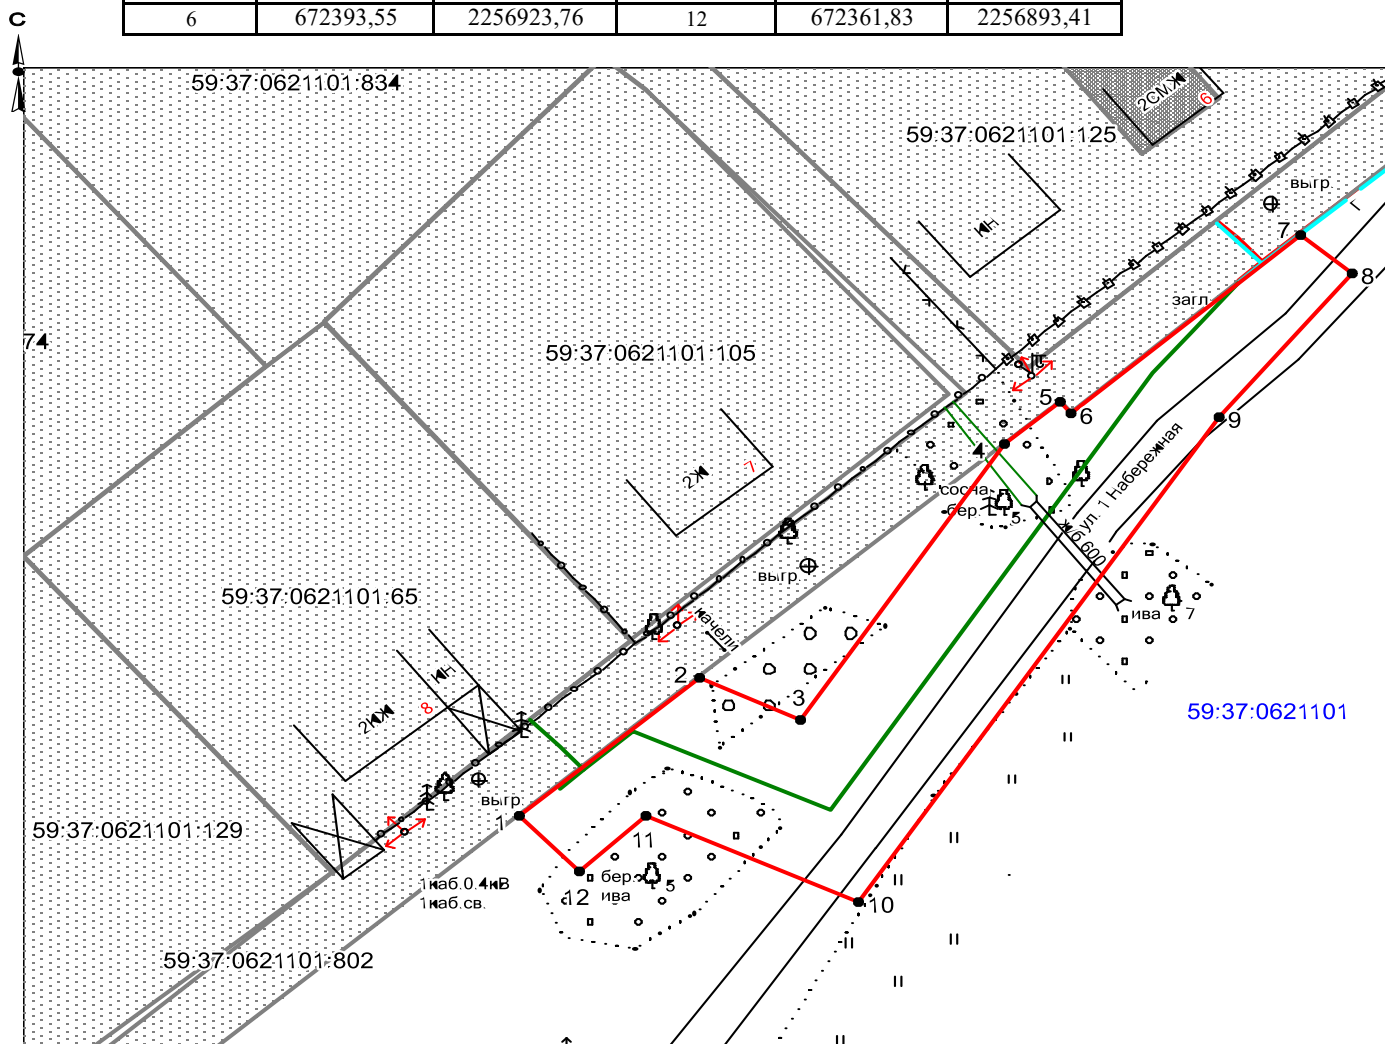

Описание границ смежных землепользователей:
 от т.1 до т.2 земельный участок с кадастровым номером
 от т.4 до т.7 59:37:0621101:802
 от т.2 до т.4 земли общего пользования
 от т.7 до т.1

Масштаб 1:500

Условные обозначения:

- граница предполагаемых к использованию земель
- граница учтенных земельных участков
- граница кадастрового квартала
- проектируемый газопровод
- существующий газопровод
- 59:37:0621101:65 кадастровый номер земельного участка
- 59:37:0621101 номер кадастрового квартала

Заявитель  А.В. Крапивин/

Верно