

Схема предполагаемых к использованию земель или части земельного участка

Объект: газопровод для транспортировки природного газа под давлением до 0.6 Мпа включительно

Местоположение: Пермский край, г.о. Город Березники, г. Усьолье, ул. Энгельса, в районе дома 42

Площадь земель или части земельного участка, кв.м.: 1273


Категория земель: земли населённых пунктов

Вид разрешенного использования: для строительства газопровода



Обозначение характерных точек границ	Координаты (МСК-59), м	
	X	Y
1	675738.46	2256973.27
2	675740.35	2256974.15
3	675743.78	2256967.33
4	675747.22	2256960.52
5	675752.32	2256950.29
6	675774.29	2256903.04
7	675783.55	2256881.20
8	675787.55	2256870.16
9	675796.00	2256872.20
10	675790.15	2256889.69
11	675755.29	2256964.87
12	675745.57	2256981.14
13	675736.57	2256976.72

Обозначение характерных точек границ	Координаты (МСК-59), м	
	X	Y
14	675737.80	2256993.80
15	675734.90	2256997.96
16	675740.12	2257004.23
17	675734.65	2257008.88
18	675732.11	2257005.28
19	675724.46	2257010.02
20	675719.80	2257001.95
21	675726.76	2256997.84
22	675729.73	2256995.03
23	675726.07	2256993.07
24	675728.74	2256989.30

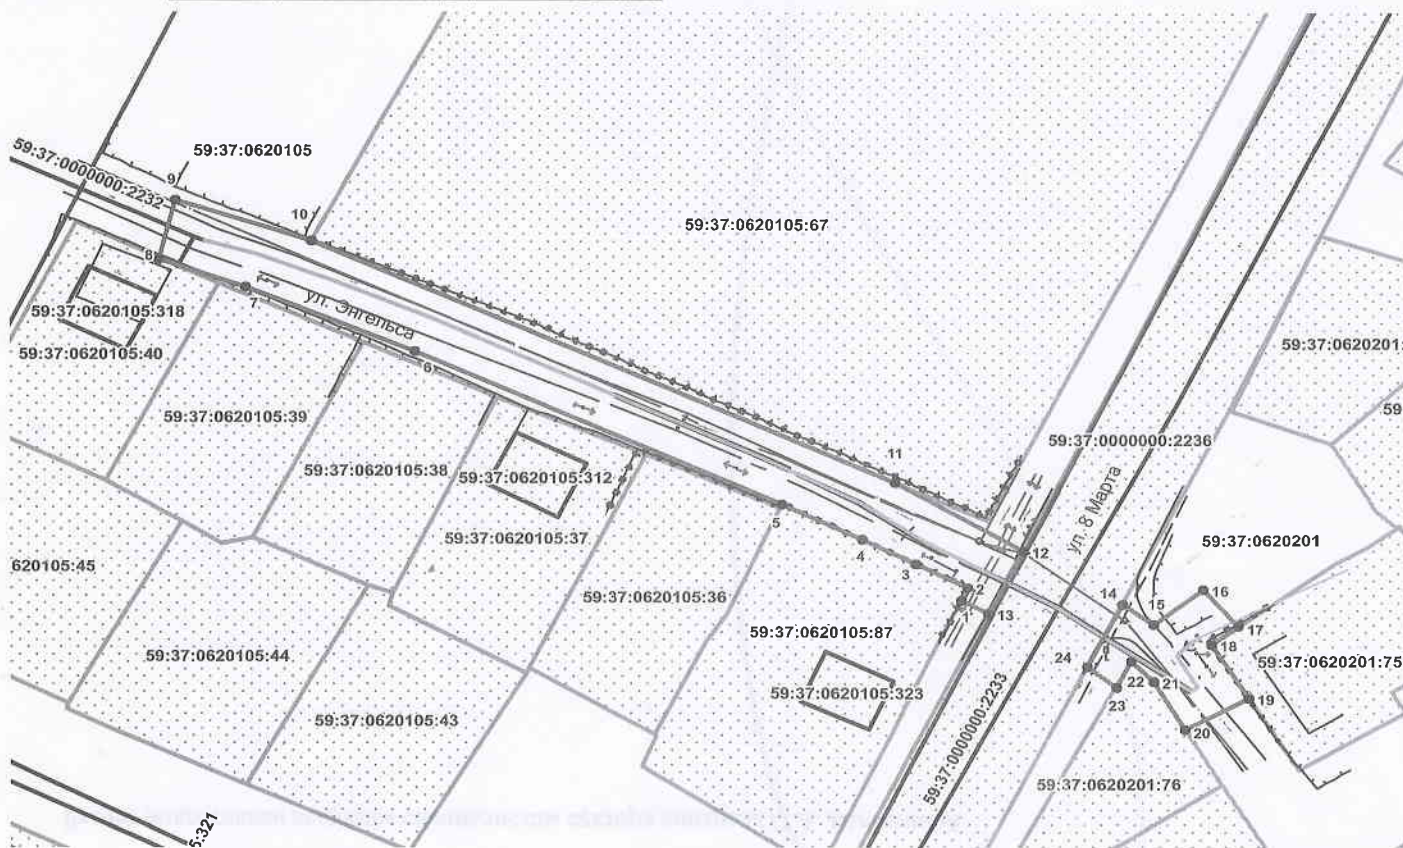

Описание границ смежных землепользователей:

Масштаб 1:1000

- от т. 1 до т.5 земельный участок с кадастровым номером 59:37:0620105:87
- от т. 5 до т.10, от т.11 до т.12, от т.13 до т.1, от т.14 до т.17, от т.19 до т.20, от т.21 до т.24 земли общего пользования
- от т. 10 до т.11 земельный участок с кадастровым номером 59:37:0620105:67
- от т. 12 до т.13, от т. 24 до т.14 земельный участок с кадастровым номером 59:37:0000000:2236
- от т. 17 до т.19 земельный участок с кадастровым номером 59:37:0620201:75
- от т. 20 до т.23 земельный участок с кадастровым номером 59:37:0620201:76

Условные обозначения:

- граница предполагаемых к использованию земель
- граница учтенных земельных участков
- граница кадастрового квартала
- проектируемый газопровод
- существующий газопровод

Заявитель _____

Кравцев А.В./

Верно

59:37:0620201:75 кадастровый номер земельного участка

59:37:0620201 номер кадастрового квартала