

# Схема предполагаемых к использованию земель или части земельного участка

Объект: газопровод для транспортировки природного газа под давлением до 0.6 Мпа включительно

Местоположение: Пермский край, г. Березники (подключение в районе дома 8 по ул. Седова)

Площадь земель или части земельного участка, кв.м **64**


Категория земель: земли населённых пунктов

Вид разрешенного использования: для строительства газопровода

Обозначение характерных точек границ	Координаты (МСК-59), м	
	X	Y
1	671984.50	2265716.88
2	671987.22	2265722.65
3	671978.26	2265727.09
4	671975.46	2265721.15
5	671982.80	2265717.70

Описание границ смежных землепользователей:

от т.1 до т.2 земельный участок с кадастровым номером  
от т.3 до т.4 59:03:0000000:7235  
от т.2 до т.3 земельный участок с кадастровым номером  
59:03:0000000:7177  
от т.4 до т.1 земли общего пользования

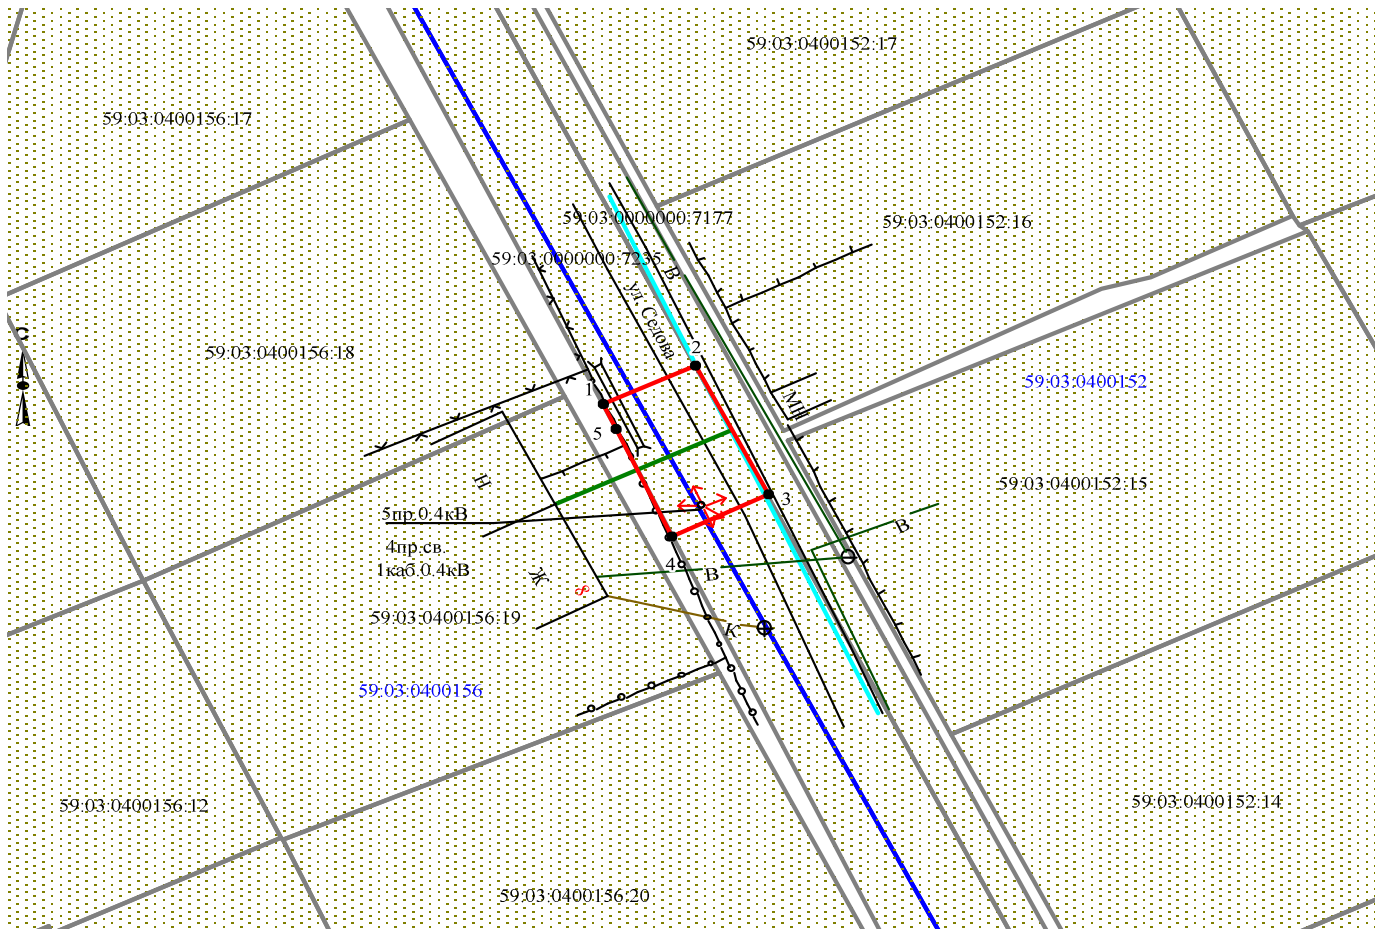

Масштаб 1:500

Заявитель  /А.В. Крапивин/

Верно

### Условные обозначения:

- граница предполагаемых к использованию земель
- граница учтенных земельных участков
- граница кадастрового квартала
- проектируемый газопровод
- существующий газопровод

59:03:0400156:19 кадастровый номер земельного участка  
59:03:0400156 номер кадастрового квартала