

Схема предполагаемых к использованию земель или части земельного участка

Объект: газопровод для транспортировки природного газа под давлением до 0.6 Мпа включительно

Местоположение: Пермский край, г.о. Город Березники, г. Березники, ул. Мамина-Сибиряка, в районе дома 9

Площадь земель или части земельного участка, кв.м **220**

Категория земель: земли населённых пунктов


Вид разрешенного использования: для строительства газопровода



Обозначение характерных точек границ	Координаты (МСК-59), м	
	X	Y
1	675373.81	2266290.09
2	675386.24	2266308.20
3	675377.86	2266313.64
4	675368.27	2266298.88
5	675363.17	2266296.96
6	675368.25	2266293.68

Описание границ смежных землепользователей:

- от т. 1 до т.5 земли общего пользования
- от т. 5 до т.6 земельный участок с кадастровым номером 59:03:0400013:11
- от т. 6 до т.1 земельный участок с кадастровым номером 59:03:0400013:10

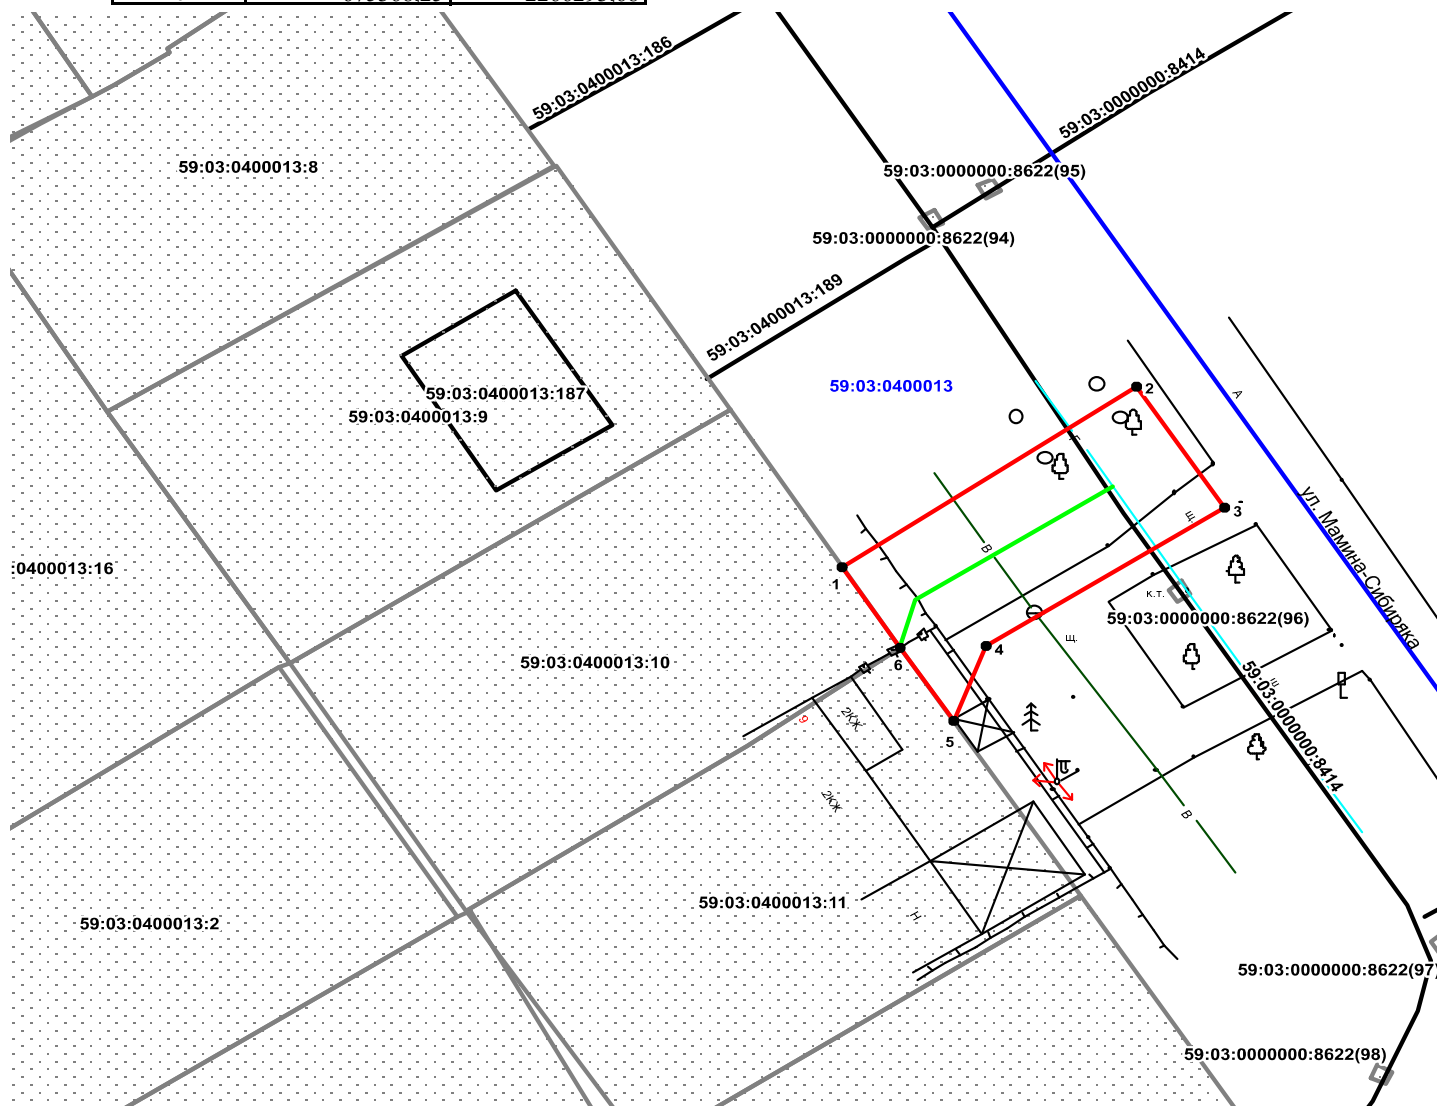

Масштаб 1:500

Условные обозначения:

- граница предполагаемых к использованию земель
- граница учтенных земельных участков
- граница кадастрового квартала
- проектируемый газопровод
- существующий газопровод

Заявитель  / Крапивин А.В./

59:03:0400013:11 кадастровый номер земельного участка

59:03:0400013 номер кадастрового квартала

Верно