

Схема предполагаемых к использованию земель или части земельного участка

Объект: газопровод для транспортировки природного газа под давлением до 0.6 Мпа включительно

Местоположение: Пермский край, г.о. г.Березники, г. Березники, ул.Тургенева, в районе дома 11

Площадь земель или части земельного участка, кв.м.: 221

Категория земель: земли населённых пунктов

Вид разрешенного использования: для строительства газопровода


Обозначение характерных точек границ	Координаты (МСК-59), м	
	X	Y
1	674629,36	2266856,08
2	674635,04	2266856,05
3	674635,09	2266863,40
4	674604,34	2266863,20
5	674604,31	2266856,17
6	674609,30	2266856,14

Описание границ смежных землепользователей:

от т.1 до т.2 земельный участок с кадастровым номером 59:03:0400059:7

от т.2 до т.5 земли общего пользования
от т.6 до т.1

от т.5 до т.6 земельный участок с кадастровым номером 59:03:0400059:11

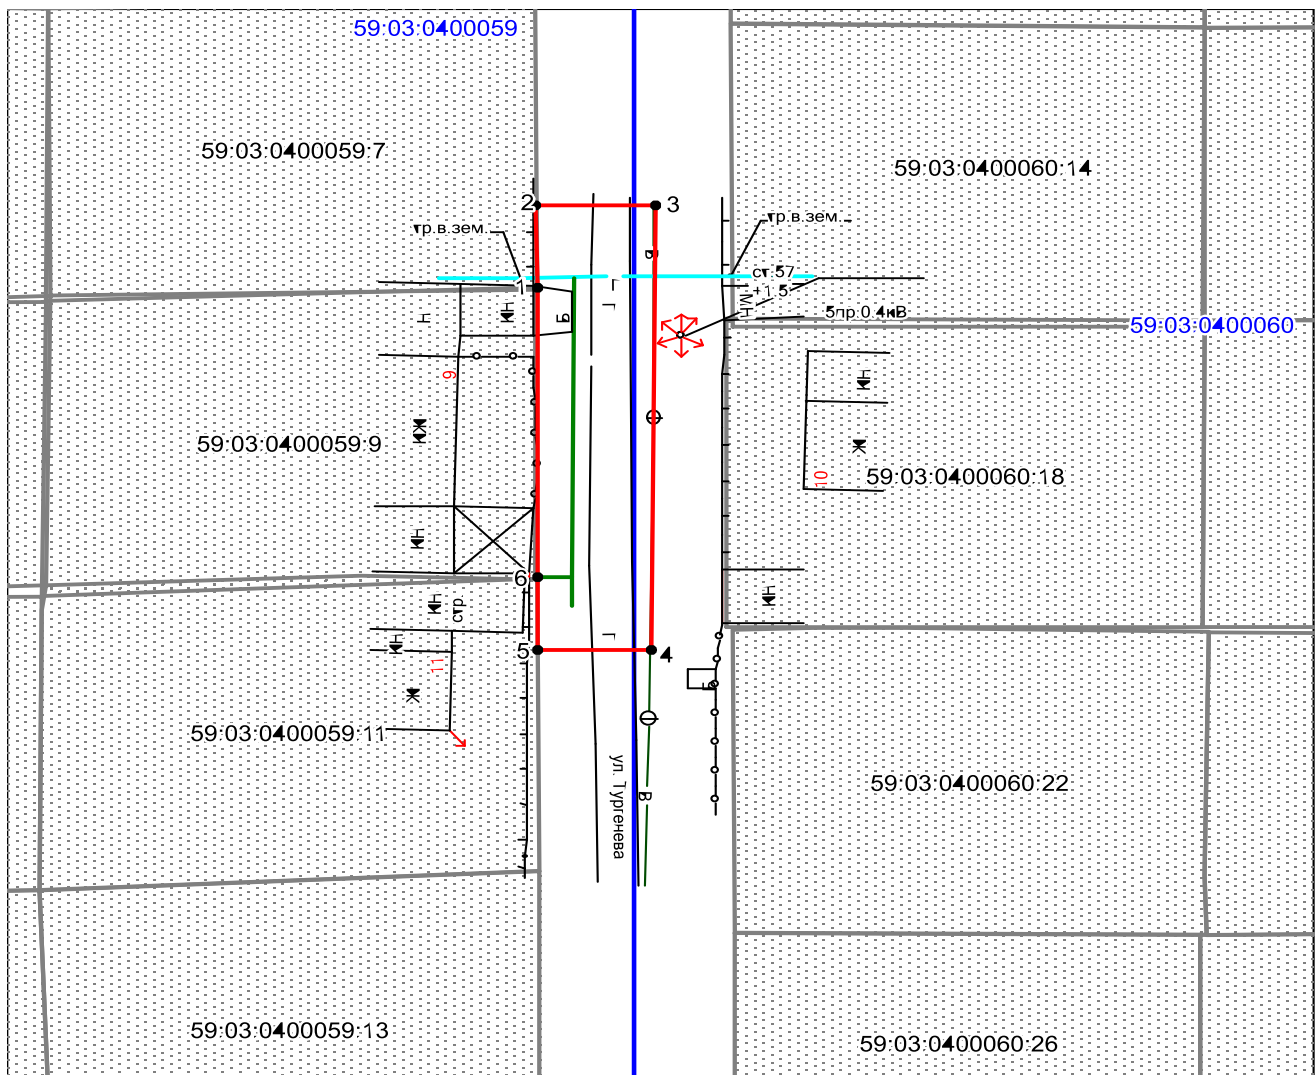

Масштаб 1:500

Условные обозначения:

- граница предполагаемых к использованию земель
- граница учтенных земельных участков
- граница кадастрового квартала
- проектируемый газопровод
- существующий газопровод

59:03:0400059:11 кадастровый номер земельного участка
59:03:0400059 номер кадастрового квартала

Заявитель  А.В. Крапивин/

Верно