

Схема предполагаемых к использованию земель или части земельного участка

Объект: газопровод для транспортировки природного газа под давлением до 0.6 Мпа включительно

Местоположение: Пермский край, городской округ г.Березники, г. Березники, ул. Тургенева, в районе дома 13

Площадь земель или части земельного участка, кв.м.: **559**

Категория земель: земли населённых пунктов


Вид разрешенного использования: для строительства газопровода



Обозначение характерных точек границ	Координаты (МСК-59), м	
	X	Y
1	674568,61	2266856,27
2	674581,96	2266856,23
3	674581,84	2266862,56
4	674561,27	2266862,56
5	674561,27	2266864,73
6	674533,93	2266864,43
7	674533,93	2266862,39
8	674525,51	2266862,47
9	674501,81	2266863,17
10	674501,65	2266861,09
11	674501,41	2266858,10
12	674502,41	2266858,01
13	674502,28	2266856,47
14	674518,45	2266856,35
15	674545,60	2266856,35

Описание границ смежных землепользователей:

- от т.1 до т.2 земельный участок с кадастровым номером 59:03:0400059:13
- от т.2 до т.10 земли общего пользования
- от т.10 до т.13 земельный участок с кадастровым номером 59:03:0000000:7500
- от т.13 до т.15 земельный участок с кадастровым номером 59:03:0400059:17
- от т.15 до т.1 земельный участок с кадастровым номером 59:03:0400059:15

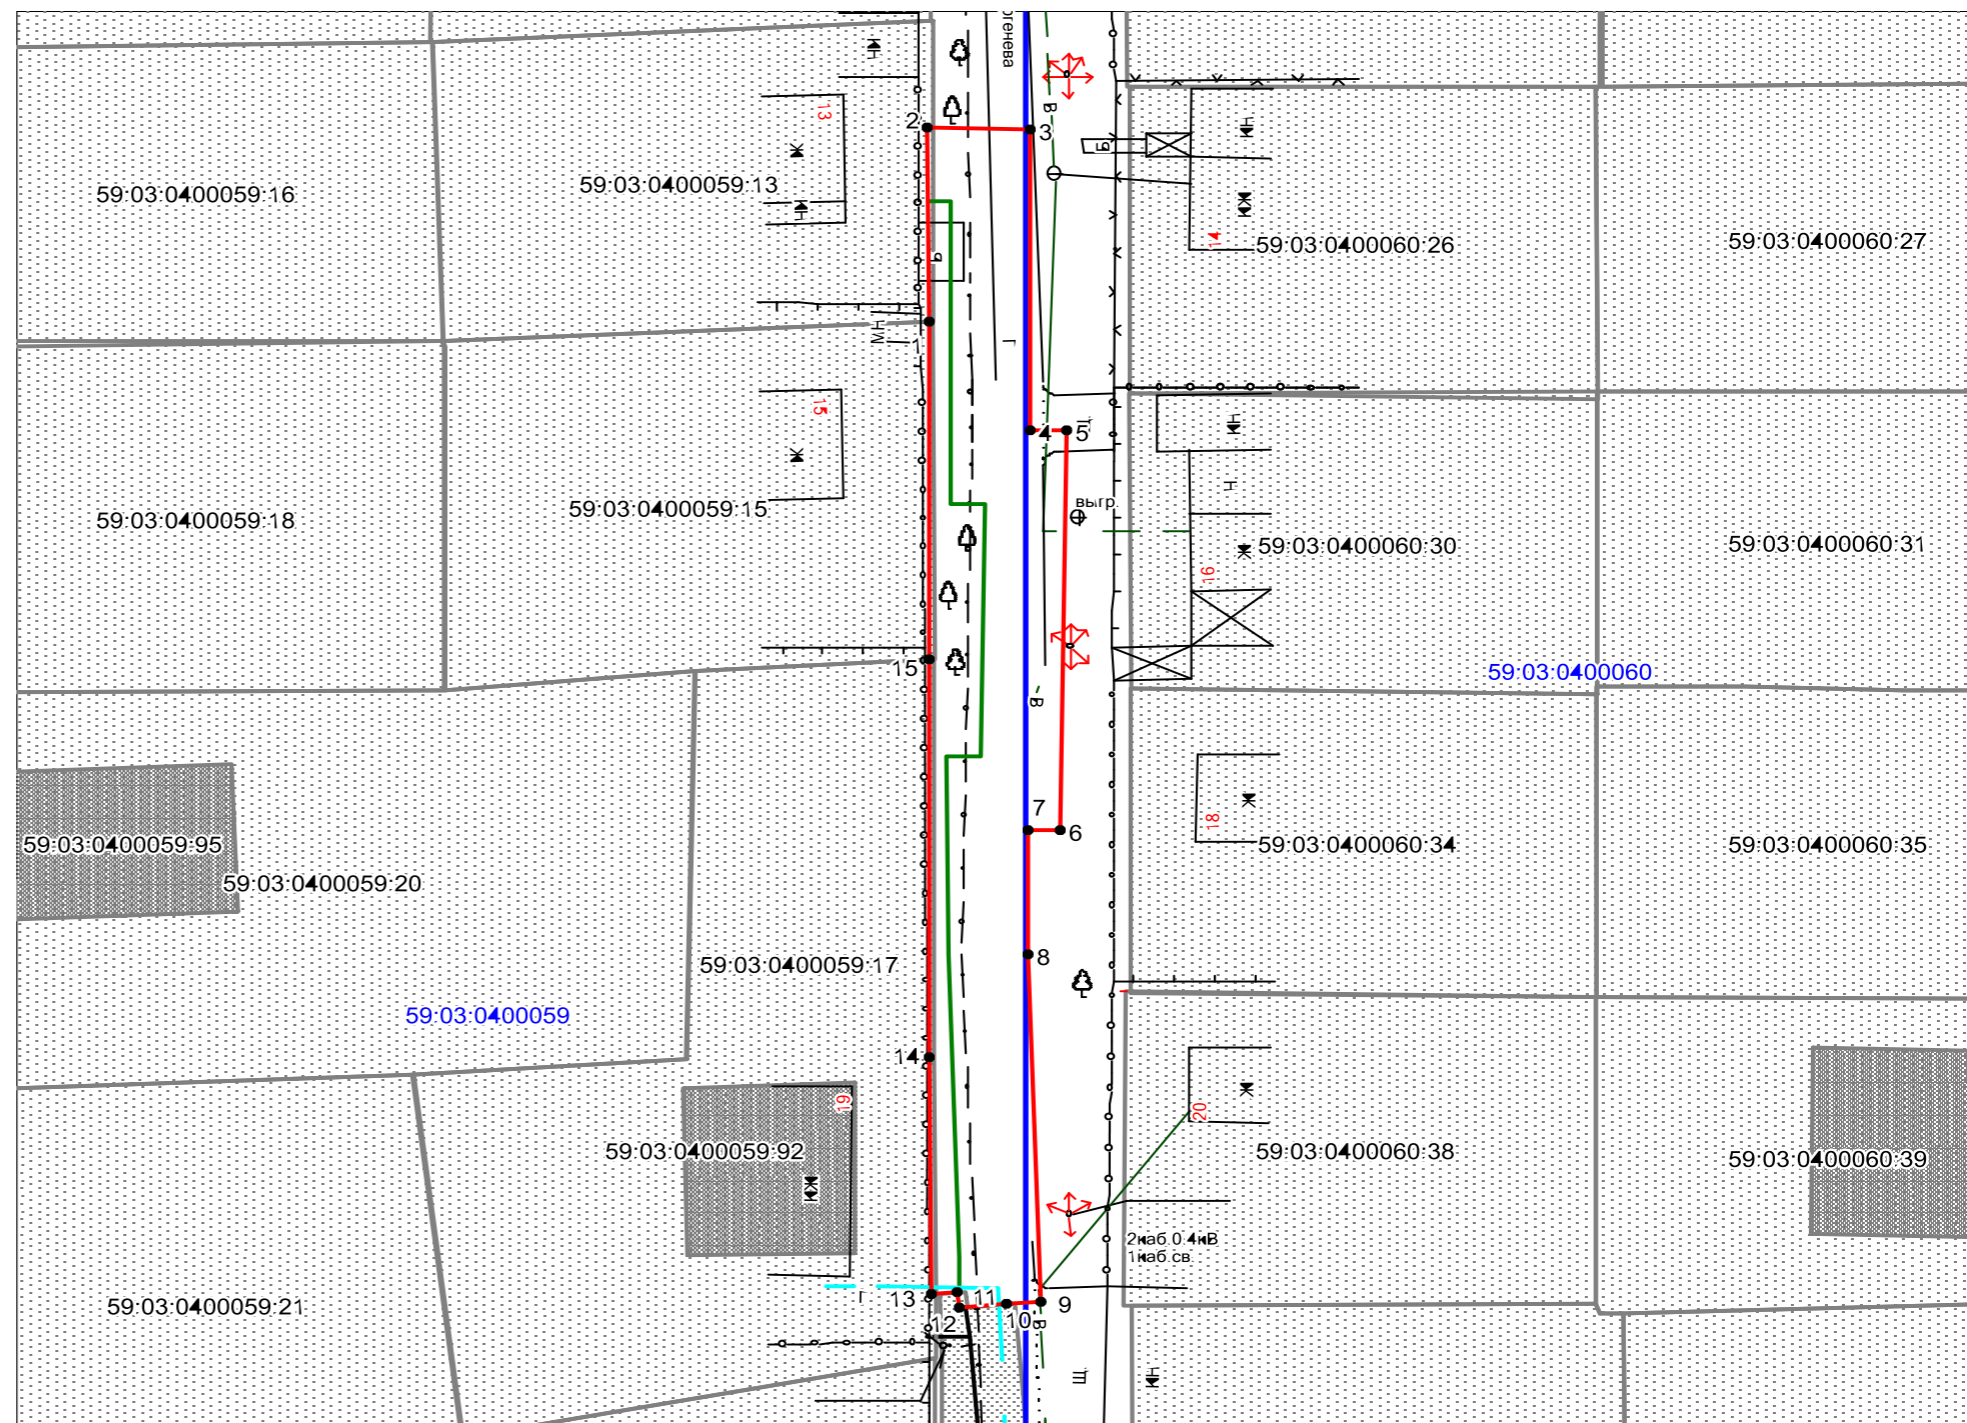


Масштаб 1:500

Условные обозначения:

- граница предполагаемых к использованию земель
- граница учтенных земельных участков
- граница кадастрового квартала
- проектируемый газопровод
- существующий газопровод

59:03:0400059:13 кадастровый номер земельного участка

59:03:0400059 номер кадастрового квартала

Заявитель  А.В. Крапивин/

Верно