

Схема предполагаемых к использованию земель или части земельного участка

Объект: газопровод для транспортировки природного газа под давлением до 0.6 Мпа включительно

Местоположение: Пермский край, город Березники г.о., г. Березники, ул. Менделеева, в районе дома 6

Площадь земель или части земельного участка, кв.м **597**

Категория земель: земли населённых пунктов

Вид разрешенного использования: для строительства газопровода


Обозначение характерных точек границ	Координаты (МСК-59), м	
	X	Y
1	672479.98	2265295.88
2	672482.11	2265289.24
3	672557.36	2265313.78
4	672554.26	2265323.29
5	672544.33	2265320.05
6	672544.54	2265317.83
7	672544.60	2265317.14
8	672484.15	2265297.44

Описание границ смежных землепользователей:


от т.1 до т.5 земли общего пользования

от т.5 до т.6 земельный участок с кадастровым номером
59:03:0400108:1160

от т.6 до т.1 земельный участок с кадастровым номером
59:03:0400108:1165

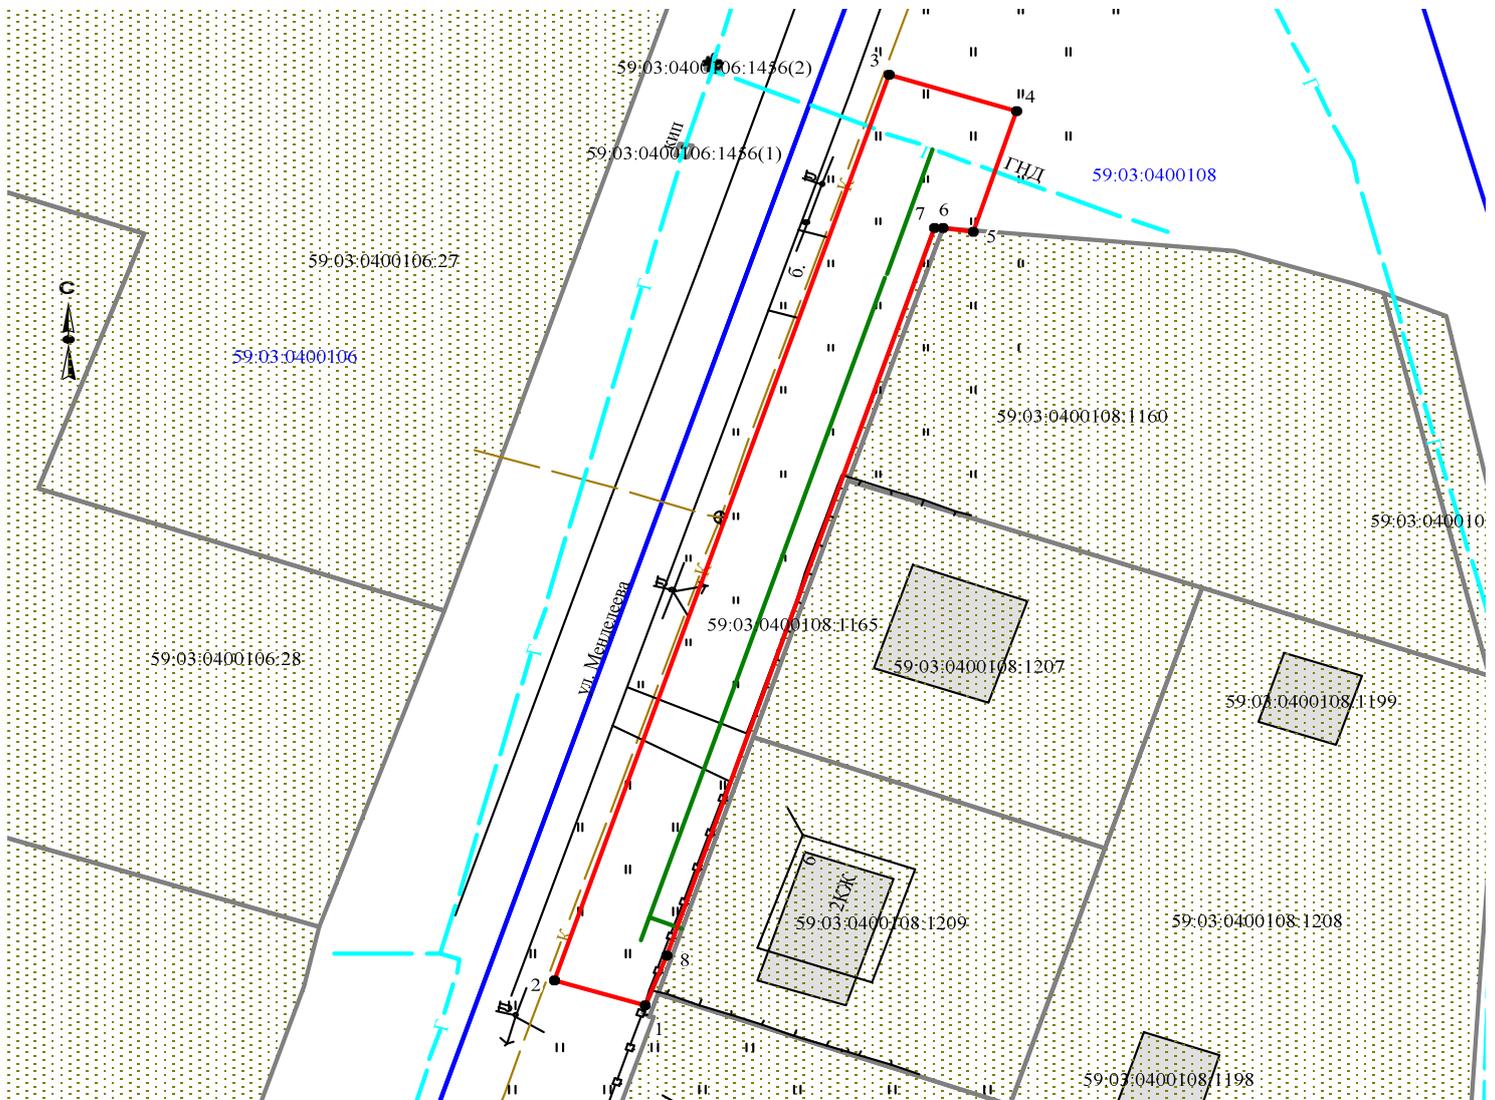

Масштаб 1:500

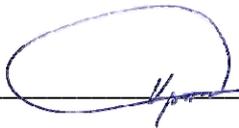Заявитель  /А.В. Крапивин/

Верно

Условные обозначения:

- граница предполагаемых к использованию земель
- граница учтенных земельных участков
- граница кадастрового квартала
- проектируемый газопровод
- существующий газопровод

59:03:0400108:1209 кадастровый номер земельного участка

59:03:0400108 номер кадастрового квартала