

Схема предполагаемых к использованию земель или части земельного участка

Объект: газопровод для транспортировки природного газа под давлением до 0.6 Мпа включительно

Местоположение: Пермский край, город Березники г.о., г. Березники, ул. Менделеева (подключение в районе дома 6)

Площадь земель или части земельного участка, кв.м **37**


Категория земель: земли населённых пунктов

Вид разрешенного использования: для строительства газопровода

Обозначение характерных точек границ	Координаты (МСК-59), м	
	X	Y
1	672480.92	2265296.81
2	672479.80	2265296.44
3	672479.98	2265295.88
4	672484.14	2265297.44
5	672544.59	2265317.14
6	672544.53	2265317.82
7	672523.55	2265310.89
8	672502.35	2265303.89

Описание границ смежных землепользователей:

- от т.1 до т.2 земельный участок с кадастровым номером 59:03:0400108:1149
- от т.2 до т.3 земельный участок с кадастровым номером 59:03:0400108:1165
- от т.3 до т.6 земли общего пользования
- от т.6 до т.7 земельный участок с кадастровым номером 59:03:0400108:1160
- от т.7 до т.8 земельный участок с кадастровым номером 59:03:0400108:1207
- от т.8 до т.1 земельный участок с кадастровым номером 59:03:0400108:1209

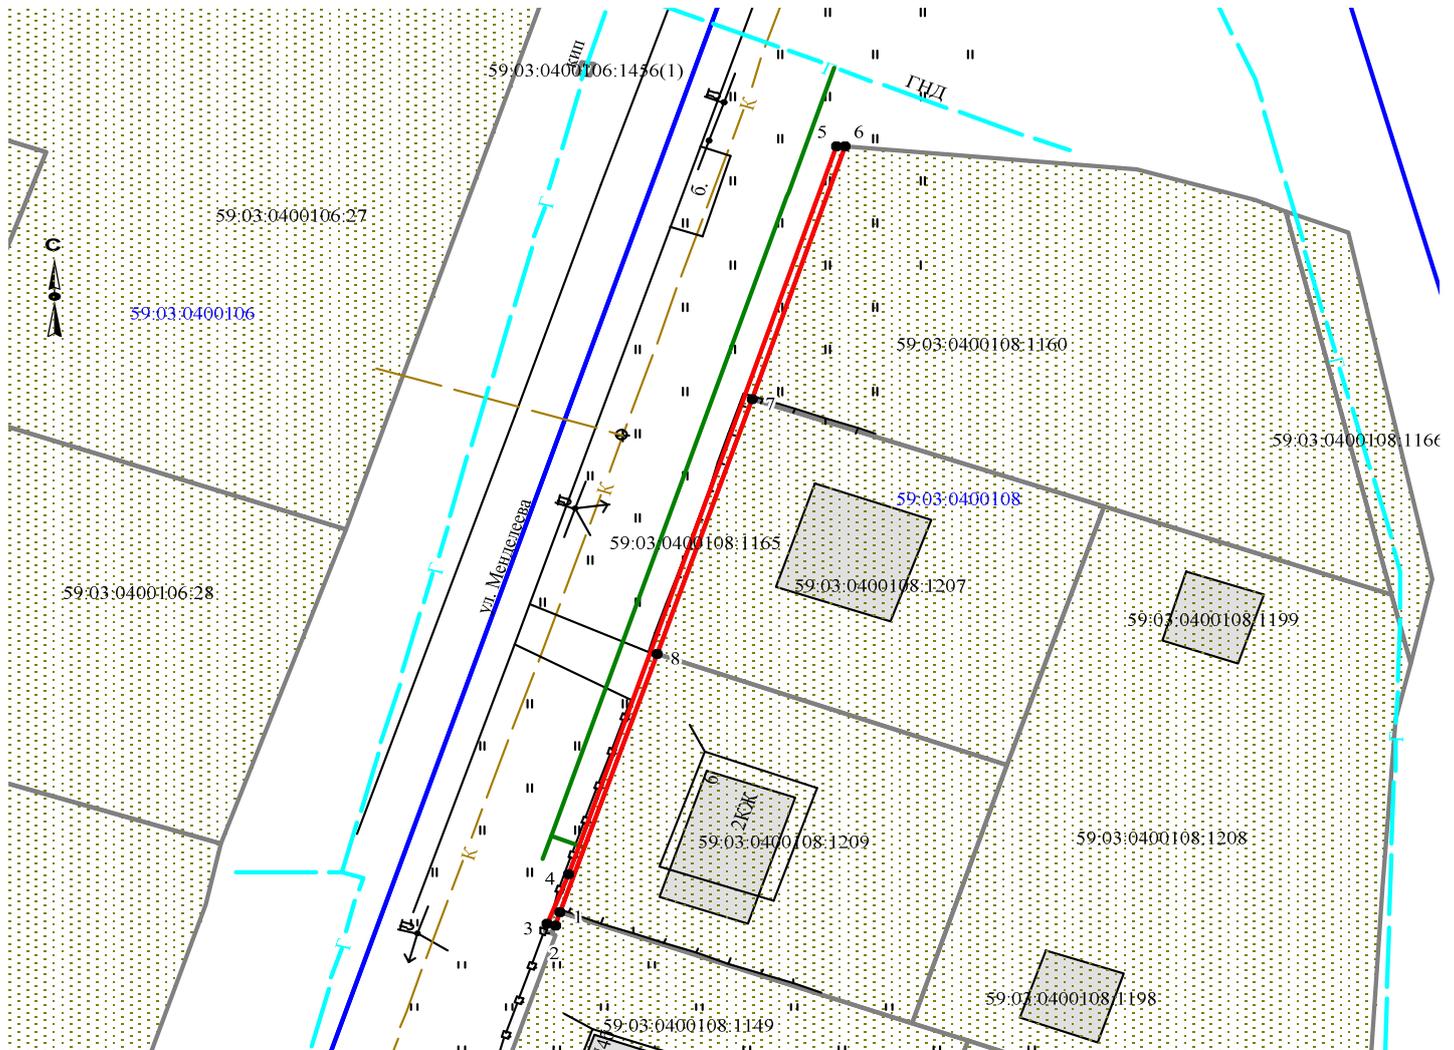

Масштаб 1:500

Заявитель А.В. Крапивин/

Верно

Условные обозначения:

- граница предполагаемых к использованию земель
- граница учтенных земельных участков
- граница кадастрового квартала
- проектируемый газопровод
- существующий газопровод

59:03:0400108:1209 кадастровый номер земельного участка
59:03:0400108 номер кадастрового квартала