

Схема предполагаемых к использованию земель или части земельного участка

Объект: газопровод для транспортировки природного газа под давлением до 0.6 Мпа включительно

Местоположение: Пермский край, г. Березники, ул. Седова, в районе дома 8

Площадь земель или части земельного участка, кв.м 17


Категория земель: земли населённых пунктов

Вид разрешенного использования: для строительства газопровода

Обозначение характерных точек границ	Координаты (МСК-59), м	
	X	Y
1	671983.72	2265715.21
2	671984.50	2265716.88
3	671982.80	2265717.70
4	671975.46	2265721.15
5	671974.77	2265719.69

Описание границ смежных землепользователей:

- от т.1 до т.2 земли общего пользования
- от т.4 до т.5
- от т.2 до т.4 земельный участок с кадастровым номером 59:03:0000000:7235
- от т.5 до т.1 земельный участок с кадастровым номером 59:03:0400156:19

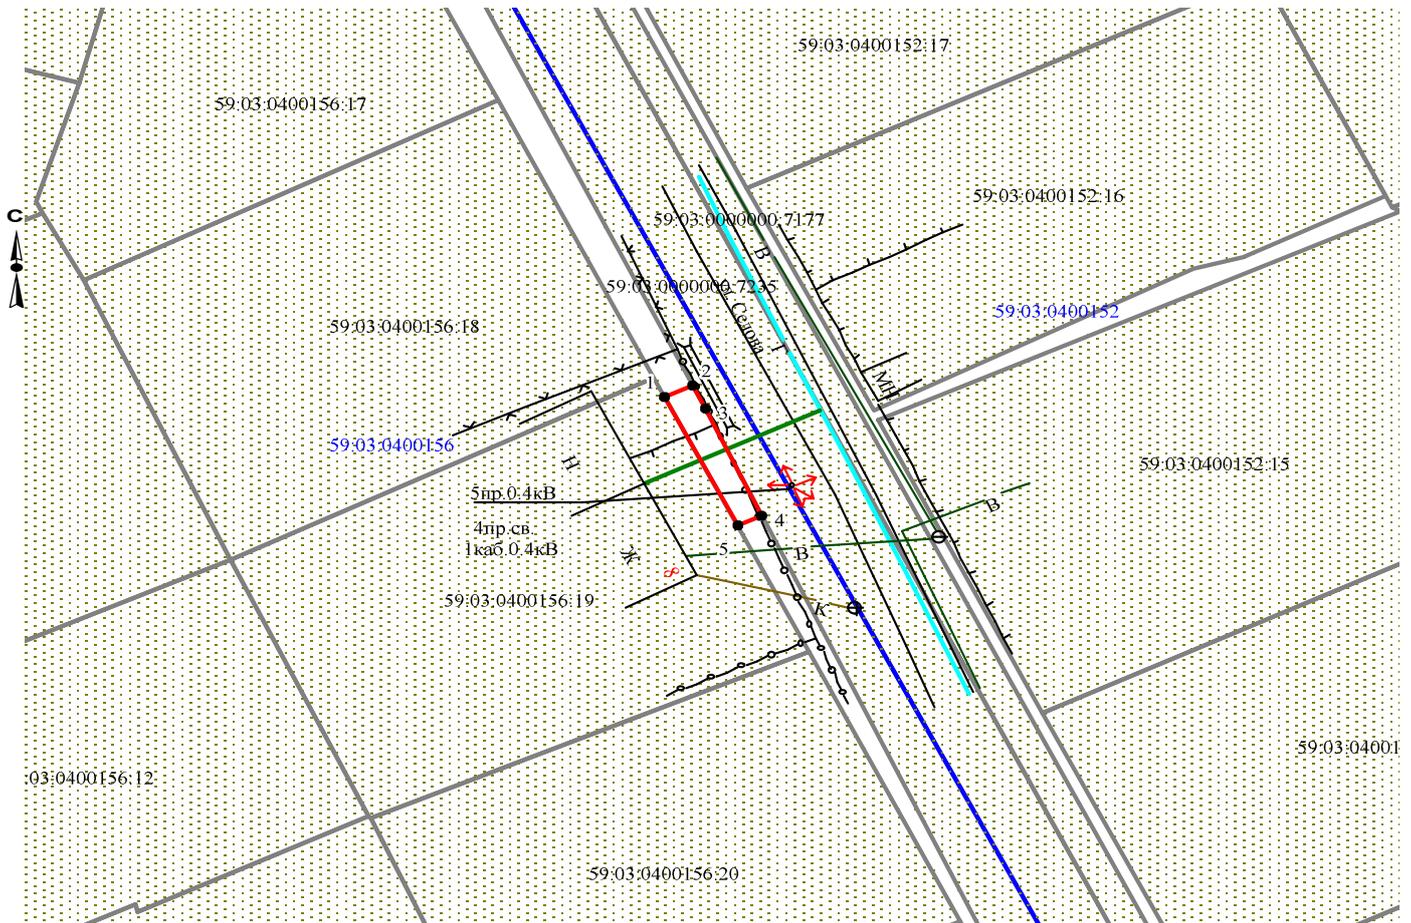

Масштаб 1:500

Заявитель  /А.В. Крапивин/

Верно

Условные обозначения:

-  граница предполагаемых к использованию земель
-  граница учтенных земельных участков
-  граница кадастрового квартала
-  проектируемый газопровод
-  существующий газопровод

59:03:0400156:19 кадастровый номер земельного участка
59:03:0400156 номер кадастрового квартала