

# Схема предполагаемых к использованию земель или части земельного участка

Объект: газопровод для транспортировки природного газа под давлением до 0.6 Мпа включительно

Местоположение: Пермский край, г.о. Город Березники, г. Березники, ул. Лазарева, в районе дома 22

Площадь земель или части земельного участка, кв.м.: 484


Категория земель: земли населённых пунктов

Вид разрешенного использования: для строительства газопровода



Обозначение характерных точек границ	Координаты (МСК-59), м	
	X	Y
1	671741,32	2265790,66
2	671737,34	2265795,67
3	671737,87	2265796,07
4	671738,55	2265796,59
5	671735,96	2265799,96
6	671735,20	2265799,56
7	671732,94	2265802,41
8	671725,40	2265815,29
9	671725,23	2265815,52
10	671723,95	2265814,66
11	671710,69	2265835,39
12	671707,30	2265841,66

Обозначение характерных точек границ	Координаты (МСК-59), м	
	X	Y
13	671702,17	2265838,81
14	671703,14	2265837,04
15	671699,41	2265834,95
16	671702,99	2265828,43
17	671704,39	2265826,30
18	671708,11	2265828,37
19	671718,58	2265810,73
20	671728,81	2265796,24
21	671730,10	2265794,42
22	671728,03	2265792,73
23	671734,33	2265784,96

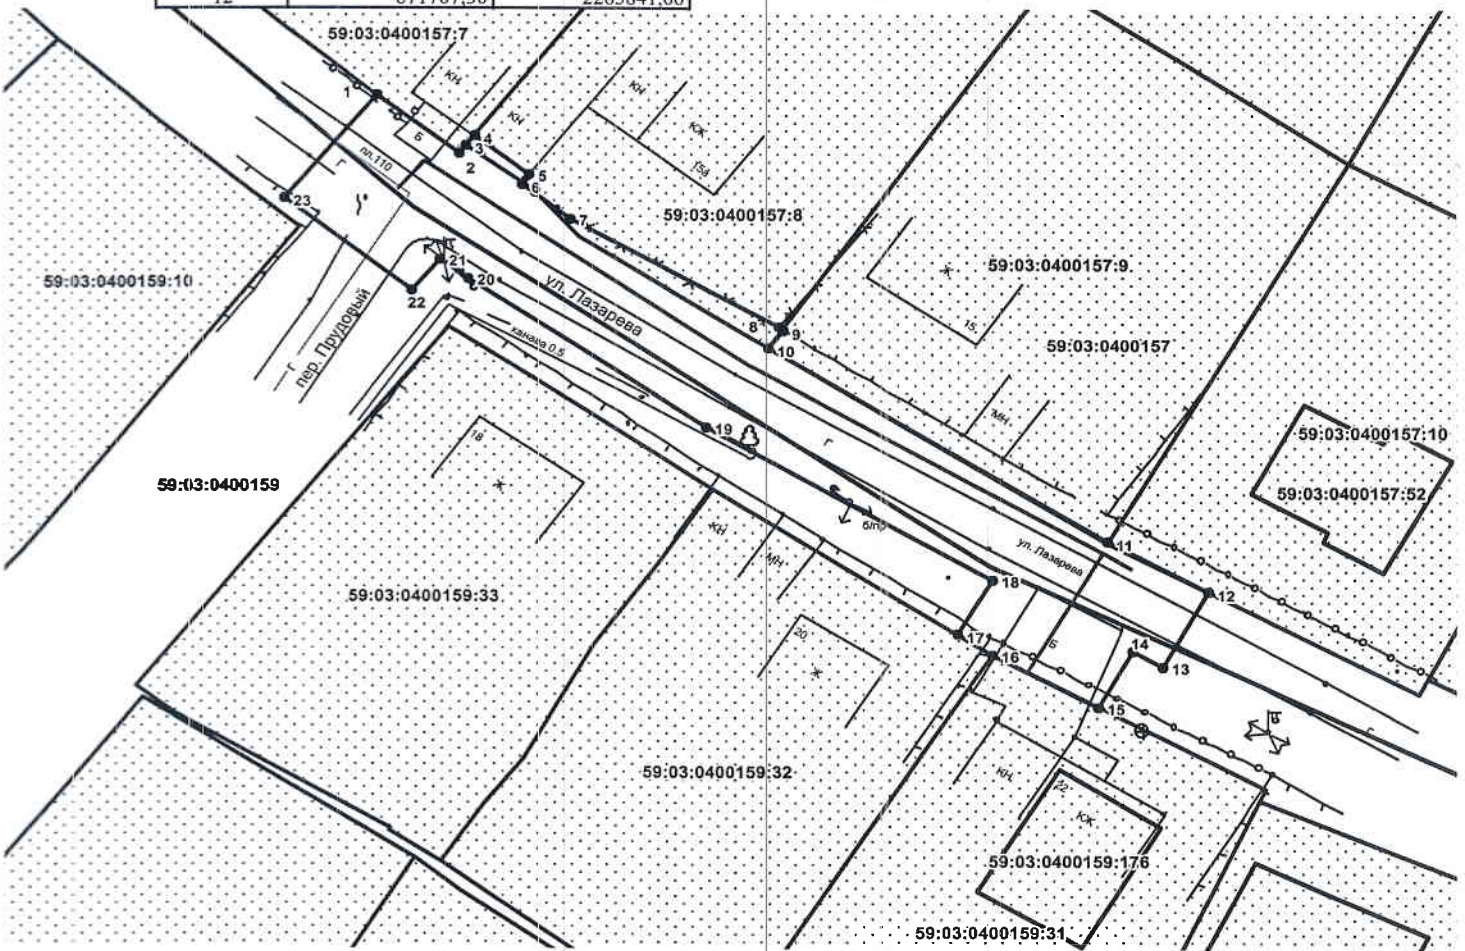

### Описание границ смежных землепользователей:


- от т. 1 до т.4 земельный участок с кадастровым номером 59:03:0400157:7
- от т. 4 до т.9 земельный участок с кадастровым номером 59:03:0400157:8
- от т. 9 до т.11 земельный участок с кадастровым номером 59:03:0400157:9

- от т. 11 до т.12 земельный участок с кадастровым номером 59:03:0400157:10
- от т. 12 до т. 15, от т. 17 до т. 1 земли общего пользования
- от т. 15 до т.16 земельный участок с кадастровым номером 59:03:0400159:31
- от т. 15 до т.16 земельный участок с кадастровым номером 59:03:0400159:32

Масштаб 1:500

### Условные обозначения:

- граница предполагаемых к использованию земель
- граница учтенных земельных участков
- граница кадастрового квартала
- проектируемый газопровод
- существующий газопровод

Заявитель  Крапивин А.В./

59:03:0400159:31 кадастровый номер земельного участка

59:03:0400159 номер кадастрового квартала

Верно