

# Схема предполагаемых к использованию земель или части земельного участка

Объект: газопровод для транспортировки природного газа под давлением до 0.6 Мпа включительно

Местоположение: Пермский край, г.о. Город Березники, г. Березники, ул. Ермака, в районе дома 12а

Площадь земель или части земельного участка, кв.м 126

Категория земель: земли населённых пунктов


Вид разрешенного использования: для строительства газопровода



Обозначение характерных точек границ	Координаты (МСК-59), м	
	X	Y
1	674806.62	2264454.18
2	674813.06	2264454.77
3	674812.49	2264461.06
4	674809.41	2264470.42
5	674803.62	2264470.70
6	674801.32	2264469.91
7	674802.63	2264466.22

### Описание границ смежных землепользователей:

- от т. 1 до т.6      земли общего пользования
- от т. 6 до т.7      земельный участок с кадастровым номером 59:03:0400019:23
- от т. 7 до т.1      земельный участок с кадастровым номером 59:03:0400019:22

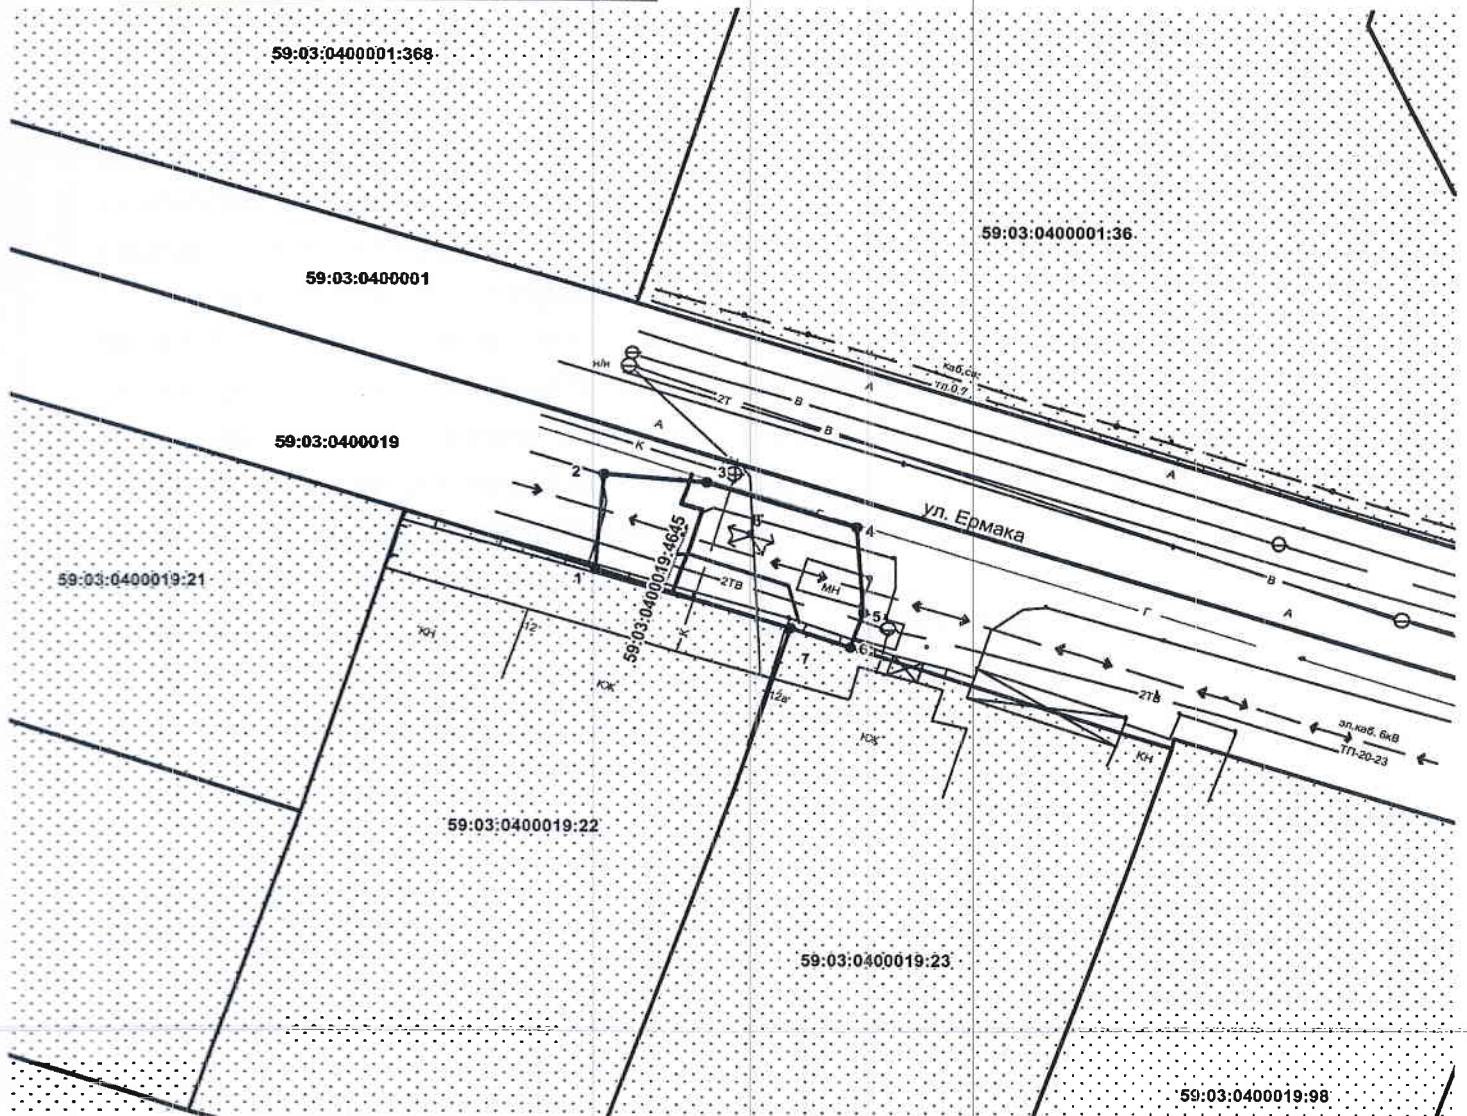

**Масштаб 1:500**

### Условные обозначения:

- граница предполагаемых к использованию земель
- граница учтенных земельных участков
- граница кадастрового квартала
- проектируемый газопровод
- существующий газопровод

Заявитель  / Крапивин А.В./

59:03:0400019:23 кадастровый номер земельного участка

59:03:0400019 номер кадастрового квартала

Верно