

## Схема предполагаемых к использованию земель или части земельного участка

Объект: газопровод для транспортировки природного газа под давлением до 0.6 Мпа включительно

Местоположение: Пермский край, г.о. г.Березники, г.Березники, ул.Октябрьская, в районе дома 21

Площадь земель или части земельного участка, кв.м.: **8**


Категория земель: земли населённых пунктов

Вид разрешенного использования: для строительства газопровода

Обозначение характерных точек границ	Координаты (МСК-59), м	
	X	Y
1	672117,85	2264844,53
2	672120,95	2264835,02
3	672121,69	2264835,23
4	672118,61	2264844,76

Описание границ смежных землепользователей:

- от т.1 до т.2 земельный участок с кадастровым номером 59:03:0400123:12
- от т.2 до т.3 земли общего пользования
- от т.4 до т.1 земельный участок с кадастровым номером 59:03:0000000:7234

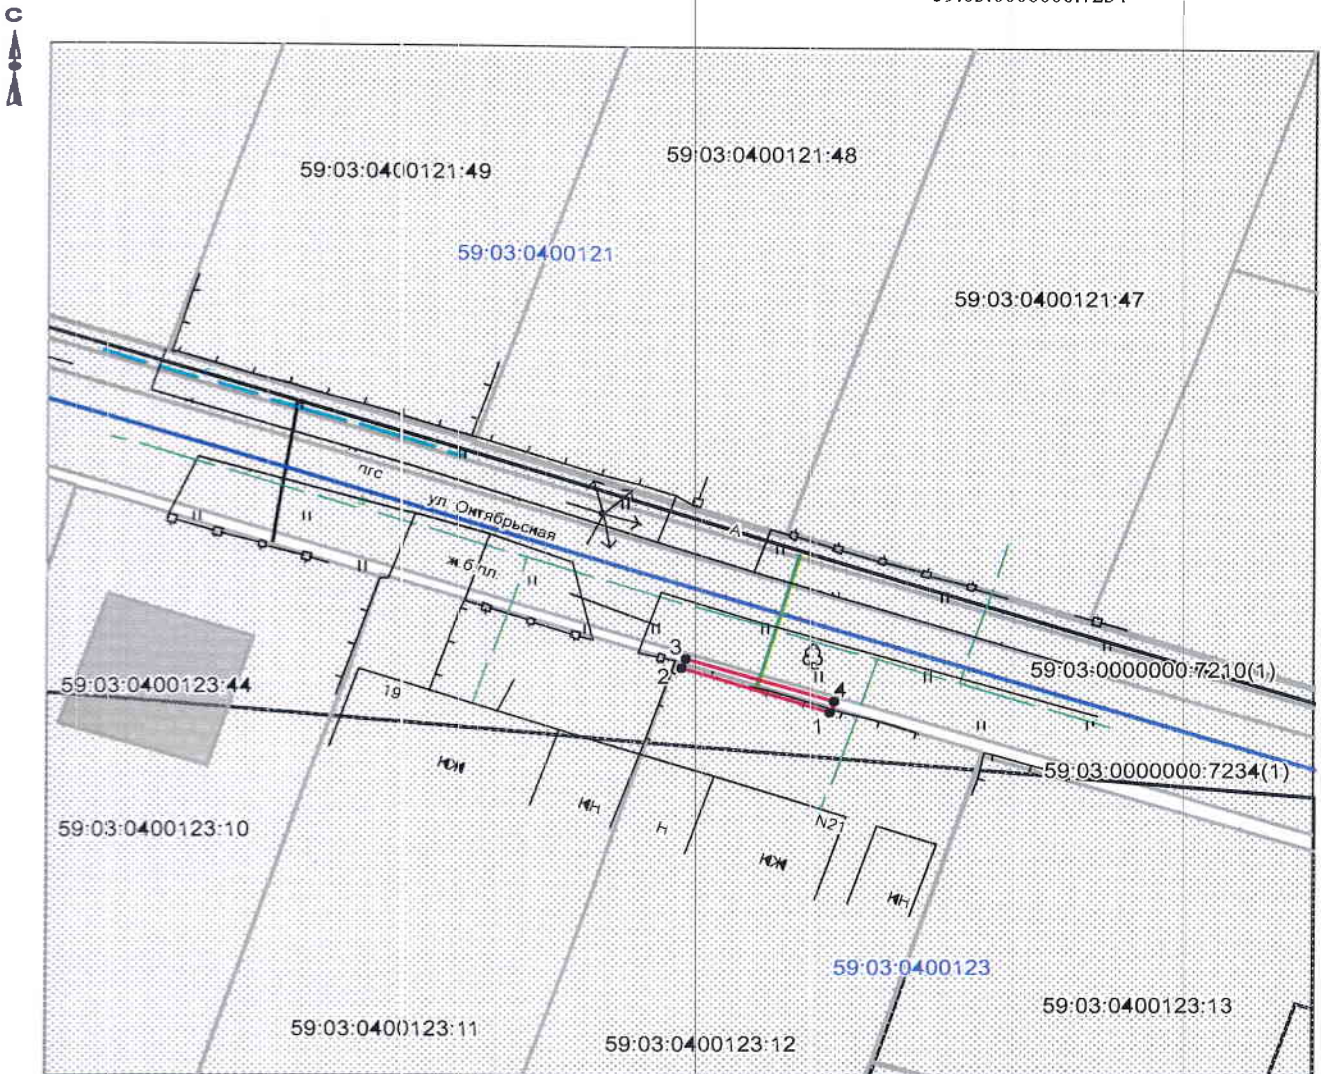

**Масштаб 1:500**

**Условные обозначения:**

- граница предполагаемых к использованию земель
- граница учтенных земельных участков
- граница кадастрового квартала
- проектируемый газопровод
- существующий газопровод
- 59:03:0400123:12 кадастровый номер земельного участка
- 59:03:0400123 номер кадастрового квартала

Заявитель  /Д.А. Лежнев/

Верно