

Схема предполагаемых к использованию земель или части земельного участка

Объект: газопровод для транспортировки природного газа под давлением до 0.6 Мпа включительно

Местоположение: Пермский край, г. Березники (подключение в районе дома 21 по ул. Октябрьская)

Площадь земель или части земельного участка, кв.м.: 67


Категория земель: земли населённых пунктов

Вид разрешенного использования: для строительства газопровода

Обозначение характерных точек границ	Координаты (МСК-59), м	
	X	Y
1	672118,61	2264844,76
2	672121,69	2264835,23
3	672128,11	2264837,11
4	672125,05	2264846,62
5	672126,97	2264847,19
6	672130,04	2264837,68
7	672131,38	2264838,07
8	672128,27	2264847,56

Описание границ смежных землепользователей:

от т.1 до т.2 земли общего пользования
от т.7 до т.8
от т.2 до т.3 земельный участок с кадастровым номером
от т.4 до т.1 59:03:0000000:7234
от т.6 до т.7
от т.8 до т.5
от т.3 до т.4 земельный участок с кадастровым номером
от т.5 до т.6 59:03:0000000:7210

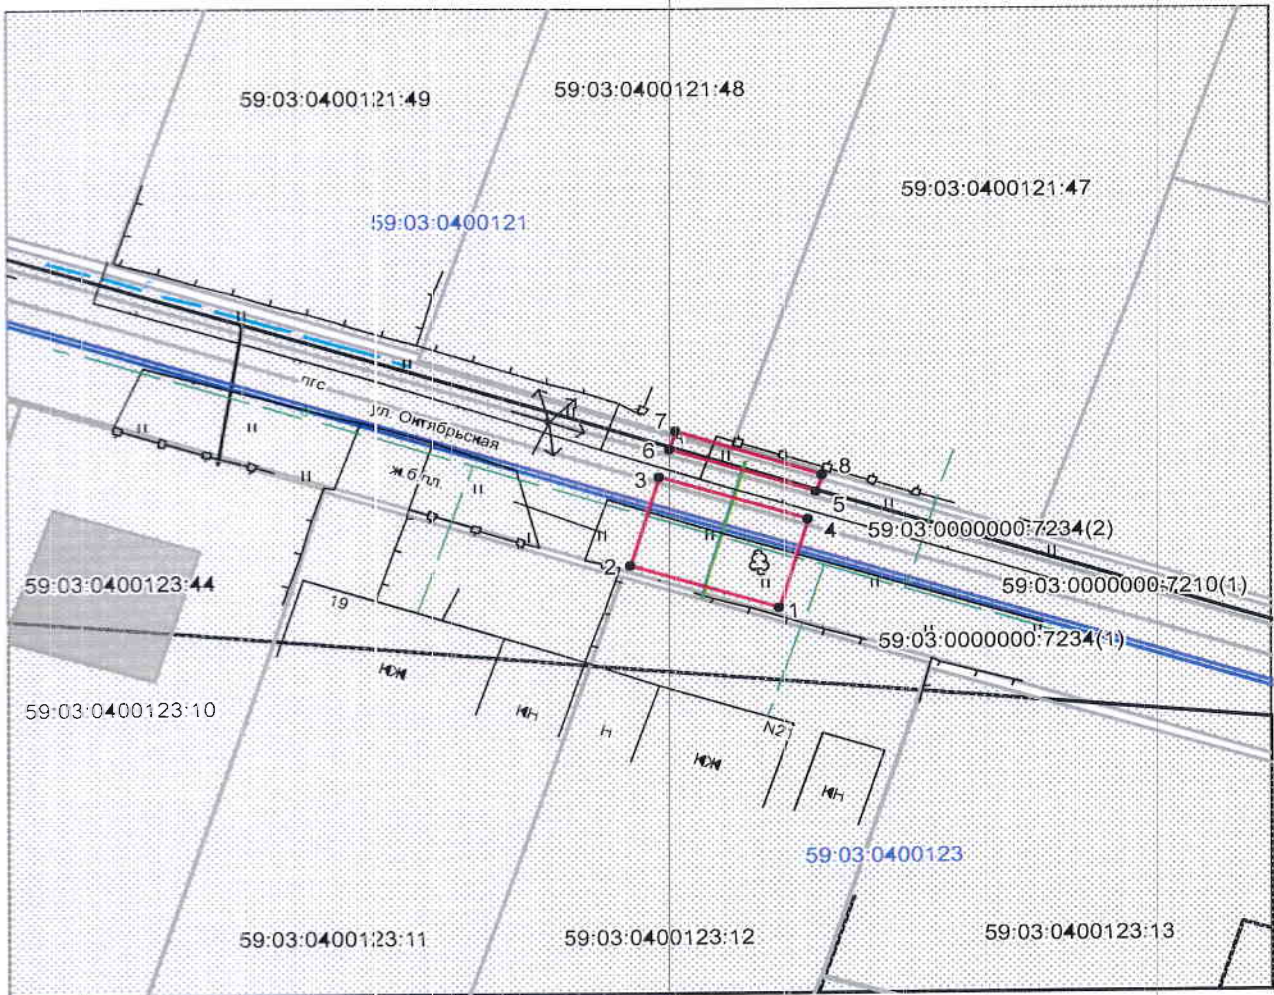

Масштаб 1:500

Условные обозначения:

- граница предполагаемых к использованию земель
- граница учтенных земельных участков
- граница кадастрового квартала
- проектируемый газопровод
- существующий газопровод
- 59:03:0400123:12 кадастровый номер земельного участка
- 59:03:0400123 номер кадастрового квартала

Заявитель  /Д.А. Лежнев/

Верно