



Администрация города Березники  
**УПРАВЛЕНИЕ  
ИМУЩЕСТВЕННЫХ  
И ЗЕМЕЛЬНЫХ ОТНОШЕНИЙ**

пр. Советский, д.39,  
г. Березники, Пермский край, 618417  
Тел./факс (3424) 29 01 77  
E-mail: uizo\_berezniki@mail.ru  
ОКПО 12045479, ОГРН 1025901710207  
ИНН/КПП 5911000188/591101001

04.12.2020 № 18-01-10/1917

На № 481 от 25.11.2020

МКУП «Полигон ТБО г. Березники»

**РЕШЕНИЕ**  
**о размещении объектов № 1613**

Город Березники Пермского края

04.12.2020

Управление имущественных и земельных отношений администрации города Березники в соответствии с Положением о порядке и условиях размещения объектов на землях или земельных участках, находящихся в государственной или муниципальной собственности, на территории Пермского края без предоставления земельных участков и установления сервитутов, утвержденного постановлением Правительства Пермского края от 22.07.2015 № 478-п, разрешает:

Муниципальному казенному унитарному предприятию «Полигон твердых бытовых отходов города Березники» (618400, Пермский край, г. Березники, ул. Олега Кошевого, 7А, тел. 8 (3424) 23-75-74, 25-55-22) размещение объекта:

«Площадка накопления твёрдых коммунальных отходов (ТКО)» на землях, государственная собственность на которые не разграничена,

площадь 24 кв.м;

сроком на 1 год (до 04.12.2021);

местоположение: Пермский край, г. Березники, ул. Цветочная, 45

при условии согласования со всеми ресурсоснабжающими организациями города.

Приложение: схема предполагаемых к использованию земель на 1 л.


Начальник управления

Е.В. Белозерова  
29 01 83



Н.А. Лежнева

**СХЕМА предполагаемых к использованию земель или части земельного участка**

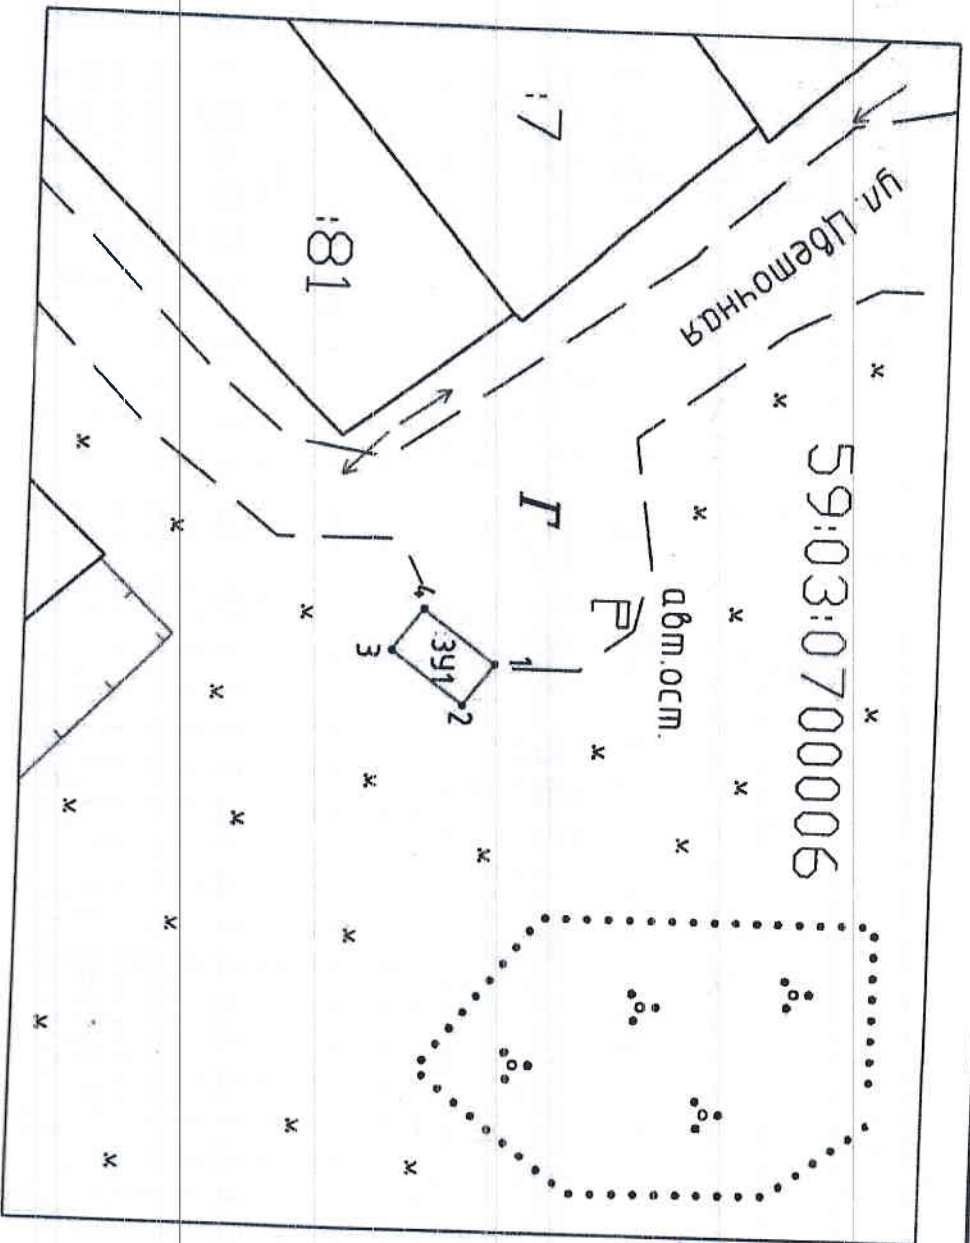

Объект:  
*Площадка накопления твердых коммунальных отходов (ТКО)*

Местоположение: Российская Федерация, Пермский край,  
Березниковский городской округ, г. Березники, ул. Цибульская, 45  
(ссылка на сведения государственного кадастра недвижимости)

Площадь земель или части земельного участка, кв. м: 24

Категория земель: Земли населенных пунктов  
(при наличии)

Вид разрешенного использования:  
Размещение площадок накопления ТКО  
(при наличии)

№ точки границы	Каталог координат, м	
	X	Y
59:03:0700006:3У1		
1	670036.13	2268012.21
2	670033.91	2268015.21
3	670028.77	2268011.40
4	670030.99	2268008.40

СК-МСК-59(2)

Условные обозначения:

15	Участок граница, имеющаяся сведения в ЕКН
	Кадастровый номер земельного участка
	Граница образуемого участка
ЛЗ	исходный земельный участок, в котором в результате раздела образована новая ЗУ
Н.Л.З.	Наименование характерной точки образуемого (фрагм. участка) участка
•	Точка границы, имеющаяся сведения о которой позволяют однозначно определить ее положение на местности
3У1	Объекты землеустройства земельного участка
3У1(2)	Объекты землеустройства земельного участка, количество объектов - 2
3У1(уч1)	Объекты землеустройства земельного участка в образующем земельном участке

Описание границ смежных земельных участков:

от точки 1 до точки 4 земли общего пользования (КК 59-03-0700006)

Масштаб 1:500

