



Администрация города Березники
**УПРАВЛЕНИЕ
ИМУЩЕСТВЕННЫХ
И ЗЕМЕЛЬНЫХ ОТНОШЕНИЙ**

пр. Советский, д.39,
г. Березники, Пермский край, 618417
Тел./факс (3424) 29 01 77
E-mail: uizo_berezniki@mail.ru
ОКПО 12045479, ОГРН 1025901710207
ИНН/КПП 5911000188/591101001

04.12.2020 № 18-01-10/1917

На № 481 от 25.11.2020

МКУП «Полигон ТБО г. Березники»

**РЕШЕНИЕ
о размещении объектов № 1624**

Город Березники Пермского края

04.12.2020

Управление имущественных и земельных отношений администрации города Березники в соответствии с Положением о порядке и условиях размещения объектов на землях или земельных участках, находящихся в государственной или муниципальной собственности, на территории Пермского края без предоставления земельных участков и установления сервитутов, утвержденного постановлением Правительства Пермского края от 22.07.2015 № 478-п, разрешает:

Муниципальному казенному унитарному предприятию «Полигон твердых бытовых отходов города Березники» (618400, Пермский край, г. Березники, ул. Олега Кошевого, 7А, тел. 8 (3424) 23-75-74, 25-55-22) размещение объекта:

«Площадка накопления твёрдых коммунальных отходов (ТКО)» на землях, государственная собственность на которые не разграничена,

площадь 24 кв.м;

сроком на 1 год (до 04.12.2021);

местоположение: Пермский край, г. Березники, ул. Журнальная, 48

при условии согласования со всеми ресурсоснабжающими организациями города.

Приложение: схема предполагаемых к использованию земель на 1 л.


Начальник управления



Н.А. Лежнева

Е.В. Белозерова
29 01 83

СХЕМА предполагаемых к использованию земель или части земельного участка

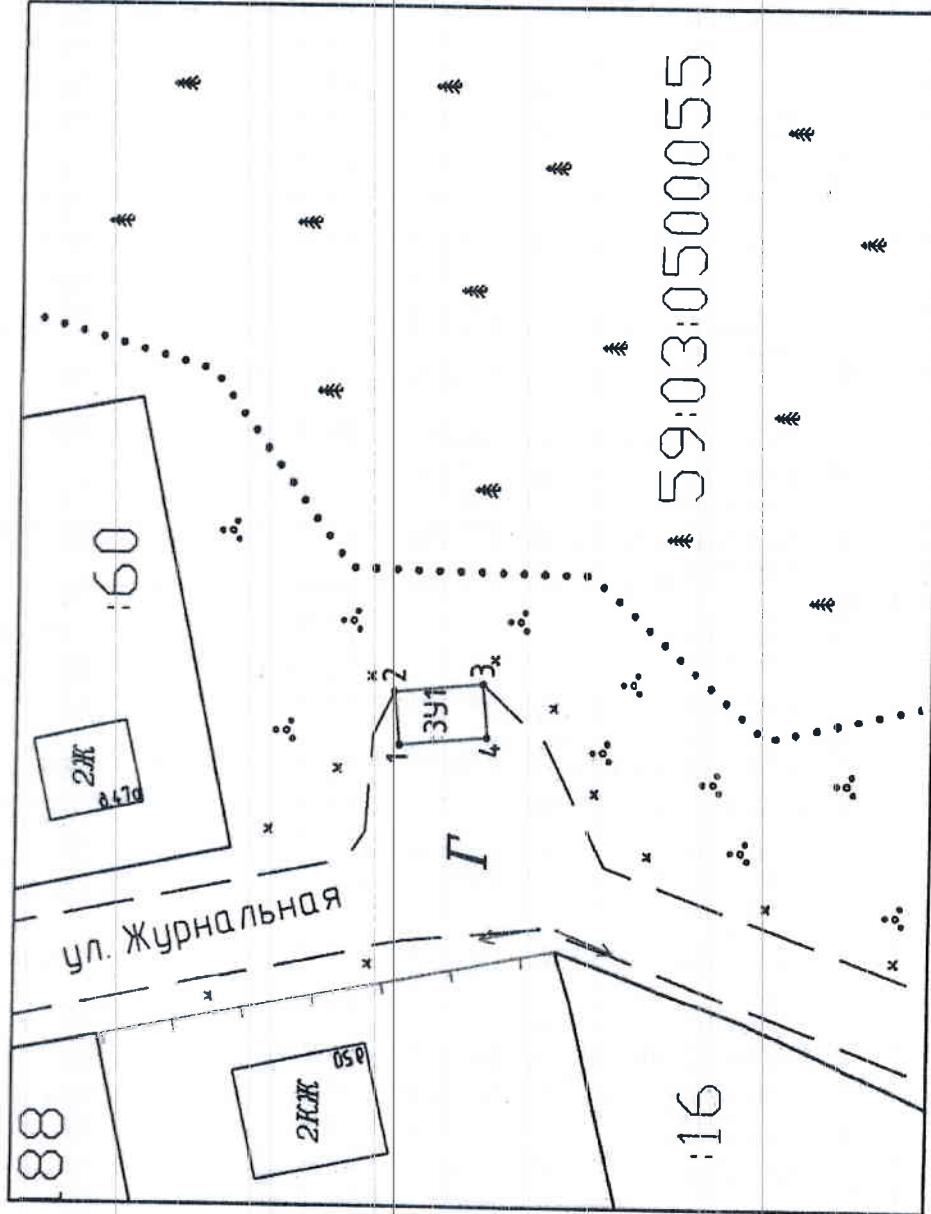

Объект:
Площадка накопления твердых коммунальных отходов (ТКО)
 Местоположение: Российская Федерация, Пермский край,
 Березниковский городской округ, г. Березники, ул. Журнальная, 48
 (согласно сведениям государственного кадастра недвижимости)

Площадь земель или части земельного участка, кв. м: 24
Категория земель: Земли населенных пунктов
 (при наличии)
Вид разрешенного использования:
 размещение площадок накопления ТКО
 (при наличии)

| № точки границы | Каталог координат, м | |
|-------------------|----------------------|------------|
| | X | Y |
| 59:03:0500055:3У1 | | |
| 1 | 669269.76 | 2264833.91 |
| 2 | 669270.13 | 2264837.68 |
| 3 | 669263.84 | 2264838.21 |
| 4 | 669263.53 | 2264834.45 |
| СК-МСК-59(2) | | |

Условные обозначения:

| | |
|------------|---|
| — | Участок границы, выходящая сведения в ГКН |
| 15 | Кадровой номер земельного участка |
| — | Граница образуемого участка |
| 13 | исходный земельный участок, из которого в результате раздела образуется новая 3У |
| 11,23 | Наименование характерной точки образуемого (разделенного) участка |
| • | Точки границы, имеющиеся сведения о которой позволяют однозначно определить ее положение на местности |
| 82:3У1 | Обозначение образуемого земельного участка |
| 82:3У1(2) | Обозначение многоугольного участка, количество углов - 2 |
| 82:3У1-ку1 | Обозначение образуемой части в образуемом земельном участке |

Описание границ смежных землепользователей:

от точки 1 до точки 4 земли общего пользования (КК 59:03:0500055)

Масштаб 1: 500

Коваленко
 Евгений
 Павлович
 (подпись)
 (подпись)

Верно
 в календарных пределах