



Администрация города Березники  
**УПРАВЛЕНИЕ  
ИМУЩЕСТВЕННЫХ  
И ЗЕМЕЛЬНЫХ ОТНОШЕНИЙ**

пр. Советский, д.39,  
г. Березники, Пермский край, 618417  
Тел./факс (3424) 29 01 77  
E-mail: [uizo\\_berezniki@mail.ru](mailto:uizo_berezniki@mail.ru)  
ОКПО 12045479, ОГРН 1025901710207  
ИНН/КПП 5911000188/591101001

ООО «Комплекс-С»

23.12.2020 № 18-01-10/2002

На № б/н от 14.12.2020

**РЕШЕНИЕ**  
**о размещении объектов № 1664**

Город Березники Пермского края

23.12.2020

Управление имущественных и земельных отношений администрации города Березники в соответствии с Положением о порядке и условиях размещения объектов на землях или земельных участках, находящихся в государственной или муниципальной собственности, на территории Пермского края без предоставления земельных участков и установления сервитутов, утвержденного постановлением Правительства Пермского края от 22.07.2015 № 478-п, разрешает:

Обществу с ограниченной ответственностью «Комплекс-С» (614015, г. Пермь, ул. Монастырская, дом 14, офис 502, тел./факс 8 (919) 4660688, e-mail: [s-89091008873@yandex.ru](mailto:s-89091008873@yandex.ru)) размещение объекта:

«Для строительства объектов связи» на землях, государственная собственность на которые не разграничена,

кадастровый квартал 59:03:0400141;

площадь 25 кв.м;

сроком - бессрочно;

местоположение: Пермский край, г. Березники, ул. Апрельская

При условии:

1.согласование со всеми ресурсоснабжающими организациями города;

2.в случае произрастания зеленых насаждений, попадающих в зону строительства, оформить разрешение на вырубку деревьев, кустарников в Управлении благоустройства администрации города.

Приложение: схема предполагаемых к использованию земель на 1 л. в 1 экз.

Начальник управления



Н.А. Лежнева

Е.В. Белозерова  
29 01 83

Схема предполагаемых к использованию земель или части земельного участка


**Объект:** Для строительства объектов связи

**Местоположение:** Пермский край, г. Березники, ул. Апрельская

**Площадь земельного участка или части земельного участка:** 25 кв.м

**Категория земель:** земли населенных пунктов

**Кадастровые номера кварталов в которых находится объект:** 59:03:0400141

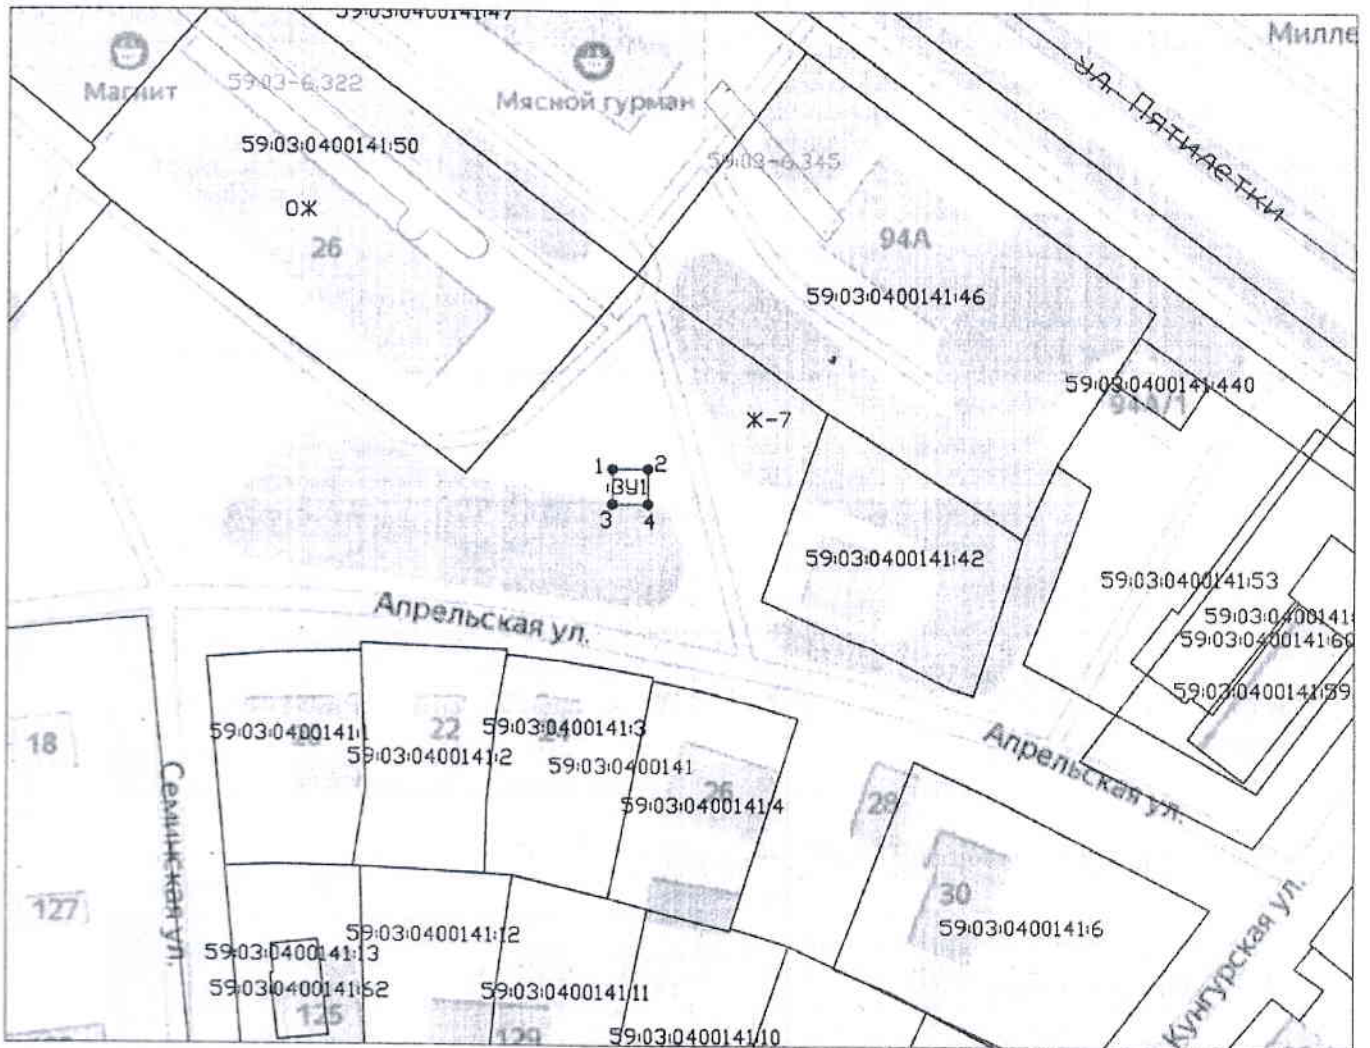

**Условные обозначения:**

Масштаб 1: 1000

- граница кадастрового квартала
- граница ранее учтенного земельного участка
- проектируемая граница отвода

59:03:0400141 - кадастровый номер квартала

59:03:0400141:3 - кадастровый номер земельного участка

1 - поворотная точка границы земельного участка

□ - охранный зона инженерных коммуникаций

59:03:0400141:322 - кадастровый номер зоны инженерных коммуникаций

Ж-7 - Зона реконструкции малоэтажной застройки для строительства многоквартирных жилых домов до 5 этажей

ОЖ - Общественно-жилая зона

Площадь земельного участка :ЗУ1 - 25 кв. м		
Условный номер земельного участка - :ЗУ1		
Обозначение характерных точек границ : Координаты, кв. м		
№ точки	X	Y
1	672379,15	2266504,14
2	672378,15	2266509,14
3	672374,15	2266509,14
4	672374,15	2266504,14

**Описание границ смежных землепользователей:**

от точки 1 до точки 1 - земли общего пользования

Заявитель: Александр Гиниясов

подпись, расшифровка подписи

МП

(для юридических лиц и индивидуальных предпринимателей)



Система координат: МСК-59