



Администрация города Березники
**УПРАВЛЕНИЕ
ИМУЩЕСТВЕННЫХ
И ЗЕМЕЛЬНЫХ ОТНОШЕНИЙ**

пр. Советский, д.39,
г. Березники, Пермский край, 618417
Тел./факс (3424) 29 01 77
E-mail: uizo_berezniki@mail.ru
ОКПО 12045479, ОГРН 1025901710207
ИНН/КПП 5911000188/591101001

23.12.2020 № 18-01-10/2015

На № б/н от 15.12.2020

АО «Газпром газораспределение Пермь»

РЕШЕНИЕ
о размещении объектов № 1667

Город Березники Пермского края

23.12.2020

Управление имущественных и земельных отношений администрации города Березники в соответствии с Положением о порядке и условиях размещения объектов на землях или земельных участках, находящихся в государственной или муниципальной собственности, на территории Пермского края без предоставления земельных участков и установления сервитутов, утвержденного постановлением Правительства Пермского края от 22.07.2015 № 478-п, разрешает:

акционерному обществу «Газпром газораспределение Пермь» (618400, Пермский край, г. Березники, ул. Уральских танкистов, 5, тел./факс 8 (3424) 26-26-18, 26-42-83) размещение объекта:

«Газопровод для транспортировки природного газа под давлением до 0,6 Мпа включительно» на землях, государственная собственность на которые не разграничена,

площадь 80 кв.м;

сроком на 1 год (до 23.12.2021);

местоположение: Пермский край, г. Березники, ул. Кунгурская, в районе дома 38

при условии согласования с собственниками инженерных коммуникаций (водопровод).

Перед проектированием газопровода необходимо получить технические условия на прокладку сетей в Управлении благоустройства администрации г. Березники.

Приложение: схема предполагаемых к использованию земель на 1 л. в 1 экз.

Начальник управления



Н.А. Лежнева

Белозерова Елена Викторовна
8 (3424) 29 01 83

Схема предполагаемых к использованию земель или части земельного участка

Объект: газопровод для транспортировки природного газа под давлением до 0.6 Мпа включительно

Местоположение: Пермский край, г. Березники, ул. Кунгурская, в районе дома 38

Площадь земель или части земельного участка, кв.м **80**


Категория земель: земли населённых пунктов

Вид разрешенного использования: для строительства газопровода

Обозначение характерных точек границ	Координаты (МСК-59), м	
	X	Y
1	672195.13	2266080.35
2	672196.00	2266081.10
3	672190.03	2266083.19
4	672187.15	2266086.68
5	672185.63	2266085.38
6	672187.63	2266082.95
7	672191.39	2266081.66
8	672197.77	2266082.60
9	672200.89	2266085.27
10	672194.39	2266092.88
11	672188.68	2266087.99
12	672191.21	2266084.88

Описание границ смежных землепользователей:

- от т.1 до т.2
- от т.4 до т.5 земли общего пользования
- от т.8 до т.11
- от т.2 до т.4 земельный участок с кадастровым номером
- от т.11 до т.8 59:03:0000000:3828
- от т.5 до т.7 земельный участок с кадастровым номером
- 59:03:0400145:14
- от т.7 до т.1 земельный участок с кадастровым номером
- 59:03:0400145:13

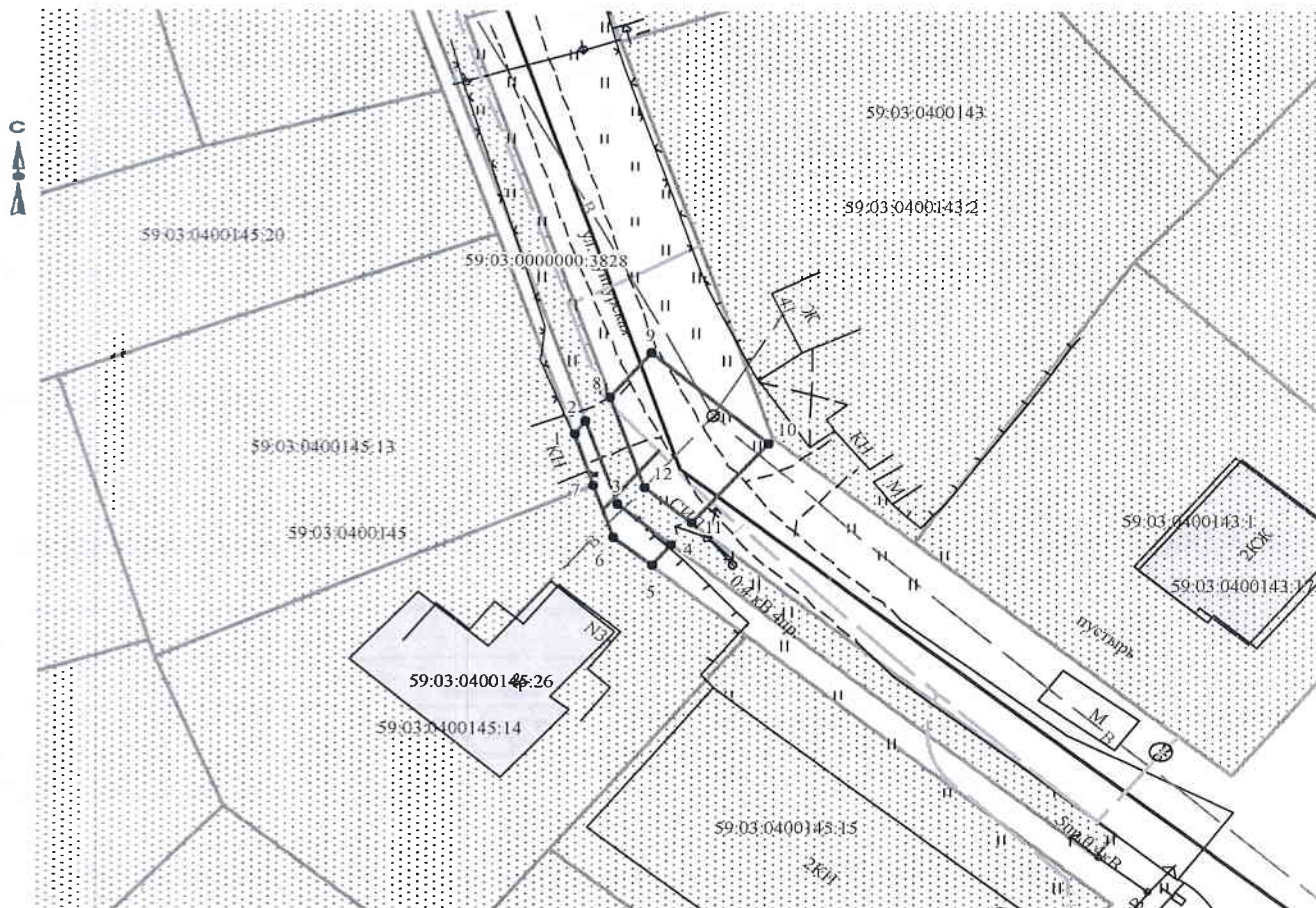

Масштаб 1:500

Заявитель

/А.В. Крапивин/

Верно

Условные обозначения:

- граница предполагаемых к использованию земель
- граница учтенных земельных участков
- граница кадастрового квартала
- проектируемый газопровод
- существующий газопровод

59:03:0400145:14 кадастровый номер земельного участка
59:03:0400145 номер кадастрового квартала