



Администрация города Березники
**УПРАВЛЕНИЕ
ИМУЩЕСТВЕННЫХ
И ЗЕМЕЛЬНЫХ ОТНОШЕНИЙ**

пр. Советский, д.39,
г. Березники, Пермский край, 618417
Тел./факс (3424) 29 01 77
E-mail: uizo_berezniki@mail.ru
ОКПО 12045479, ОГРН 1025901710207
ИНН/КПП 5911000188/591101001

23.12.2020 № 18-01-10/2019

На № б/н от 16.12.2020

АО «Газпром газораспределение Пермь»

РЕШЕНИЕ
о размещении объектов № 1668

Город Березники Пермского края

23.12.2020

Управление имущественных и земельных отношений администрации города Березники в соответствии с Положением о порядке и условиях размещения объектов на землях или земельных участках, находящихся в государственной или муниципальной собственности, на территории Пермского края без предоставления земельных участков и установления сервитутов, утвержденного постановлением Правительства Пермского края от 22.07.2015 № 478-п, разрешает:

акционерному обществу «Газпром газораспределение Пермь» (618400, Пермский край, г. Березники, ул. Уральских танкистов, 5, тел./факс 8 (3424) 26-26-18, 26-42-83) размещение объекта:

«Газопровод для транспортировки природного газа под давлением до 0,6 Мпа включительно» на землях, государственная собственность на которые не разграничена,

площадь 146 кв.м;

сроком на 1 год (до 23.12.2021);

местоположение: Пермский край, г. Березники, ул. Дедюхинская, в районе дома 10

при условии согласования со всеми ресурсоснабжающими организациями города.

Перед проектированием газопровода необходимо получить технические условия на прокладку сетей в Управлении благоустройства администрации г. Березники.

Приложение: схема предполагаемых к использованию земель на 1 л. в 1 экз.

Начальник управления



Н.А. Лежнева

Схема предполагаемых к использованию земель или части земельного участка

Объект: газопровод для транспортировки природного газа под давлением до 0.6 Мпа включительно

Местоположение: Пермский край, Городской округ г.Березники, г.Березники, ул.Дедюхинская, в районе дома 10

Площадь земель или части земельного участка, кв.м.: **146**


Категория земель: земли населённых пунктов

Вид разрешенного использования: для строительства газопровода

Обозначение характерных точек границ	Координаты (МСК-59), м	
	X	Y
1	675596,92	2266646,38
2	675594,40	2266647,98
3	675587,92	2266652,11
4	675585,28	2266649,96
5	675579,04	2266640,57
6	675586,30	2266635,89
7	675587,23	2266635,29
8	675592,60	2266643,00

Описание границ смежных землепользователей:


- от т.1 до т.2 земельный участок с кадастровым номером 59:03:0400016:6
- от т.2 до т.3 земельный участок с кадастровым номером 59:03:0400016:91
- от т.3 до т.5 земли общего пользования
- от т.7 до т.1 земельный участок с кадастровым номером 59:03:0400015:10
- от т.5 до т.6 земельный участок с кадастровым номером 59:03:0400015:28
- от т.6 до т.7 земельный участок с кадастровым номером 59:03:0400015:28

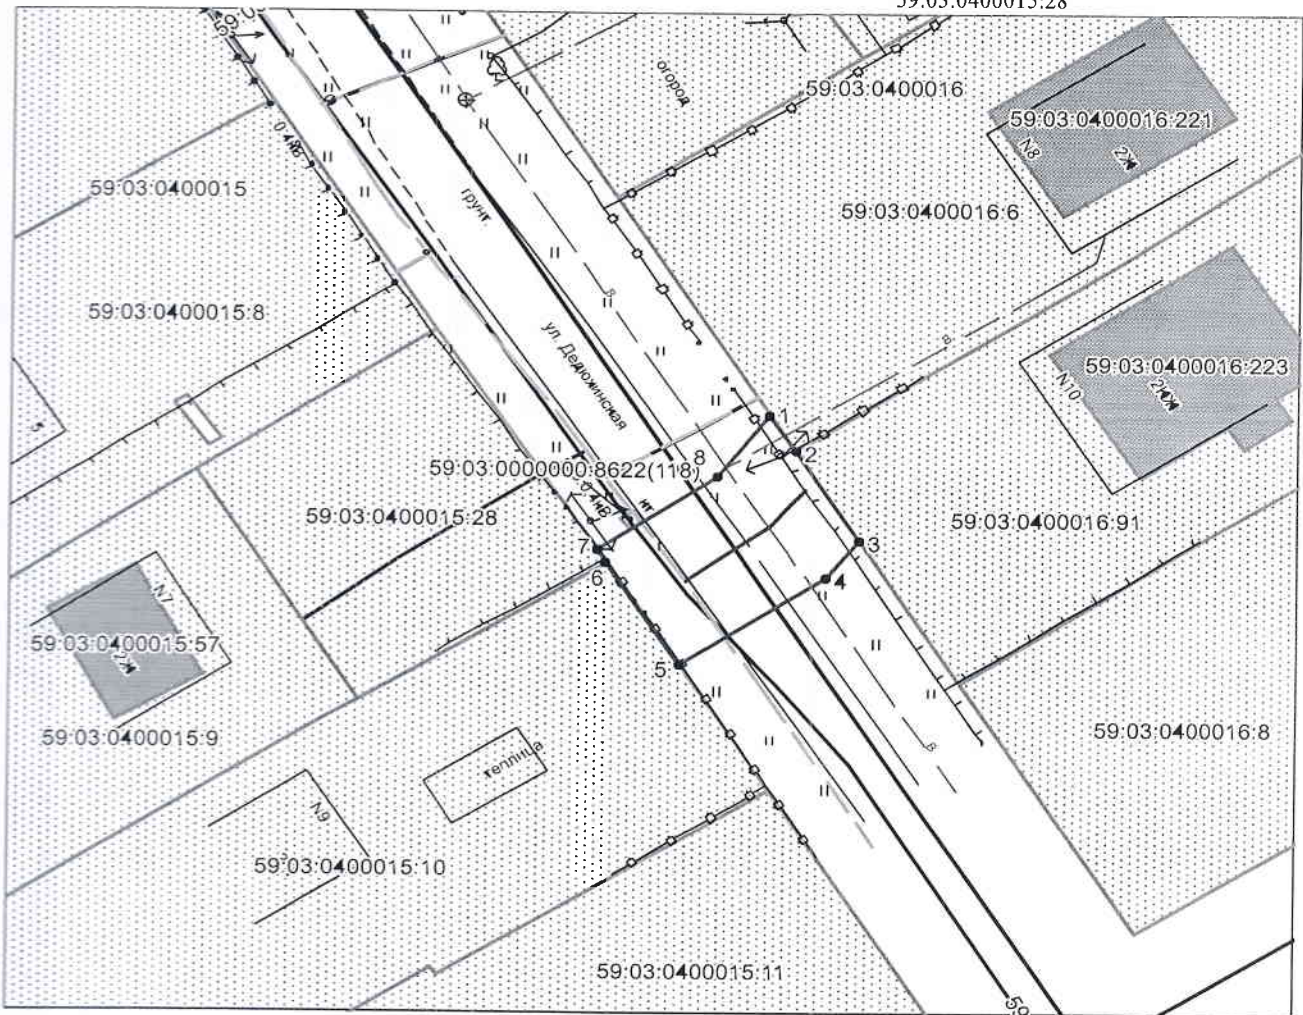

Масштаб 1:500

Условные обозначения:

- граница предполагаемых к использованию земель
- граница учтенных земельных участков
- граница кадастрового квартала
- проектируемый газопровод
- существующий газопровод
- 59:03:0400016:91 кадастровый номер земельного участка
- 59:03:0400016 номер кадастрового квартала

Заявитель  /А.В. Крапивин/

Верно