



Администрация города Березники
**УПРАВЛЕНИЕ
ИМУЩЕСТВЕННЫХ
И ЗЕМЕЛЬНЫХ ОТНОШЕНИЙ**

пр. Советский, д.39,
г. Березники, Пермский край, 618417
Тел./факс (3424) 29 01 77
E-mail: uizo_berezniki@mail.ru
ОКПО 12045479, ОГРН 1025901710207
ИНН/КПП 5911000188/591101001

23.12.2020 № 18-01-10/2010

На № б/н от 15.12.2020

ООО «Т2 Мобайл»

РЕШЕНИЕ
о размещении объектов № 1671

Город Березники Пермского края

23.12.2020

Управление имущественных и земельных отношений администрации города Березники в соответствии с Положением о порядке и условиях размещения объектов на землях или земельных участках, находящихся в государственной или муниципальной собственности, на территории Пермского края без предоставления земельных участков и установления сервитутов, утвержденного постановлением Правительства Пермского края от 22.07.2015 № 478-п, разрешает:

Обществу с ограниченной ответственностью «Т2 Мобайл» (108811, г. Москва, 22-ой километр Киевское шоссе, домовладение 6, строение 1, этаж 5, комната 33, тел./факс 8 (992) 2258048, e-mail: rim.zaynulin@tele2.ru) размещение объекта:

«Линии связи, линейно-кабельные сооружения связи и иные сооружения связи, для размещения которых не требуется разрешения на строительство» на землях, государственная собственность на которые не разграничена,

площадь 59 кв.м;

сроком - бессрочно;

местоположение: Пермский край, г. Березники, в районе ТЭЦ № 2.

При условии:

1.согласование со всеми ресурсоснабжающими организациями города;

2.в случае произрастания зеленых насаждений, попадающих в зону строительства, оформить разрешение на вырубку деревьев, кустарников в Управлении благоустройства администрации города.

Приложение: схема предполагаемых к использованию земель на 1 л. в 1 экз.

Начальник управления

Е.В. Белозерова
29 01 83



Н.А. Лежнева

СХЕМА ПРЕДПОЛАГАЕМЫХ К ИСПОЛЬЗОВАНИЮ ЗЕМЕЛЬ ИЛИ ЧАСТИ ЗЕМЕЛЬНОГО УЧАСТКА

Объект: Линии связи, линейно-кабельные сооружения связи и иные сооружения связи, для размещения которых не требуется разрешения на строительство.

Местоположение: Пермский край, г. Березники, в районе ТЭЦ №2.


Площадь земель или части земельного участка, кв. м 59 кв.м.

Условный номер земельного участка: :ЗУ1

Категория земель: земли населенных пунктов

Вид разрешенного использования: под размещение АМС

Обозначение характерных точек границы	Координаты, м (МСК-59)	
	X	Y
1	2	3
n1	679538,54	2266759,35
n2	679547,56	2266763,66
n3	679543,26	2266772,68
n4	679534,23	2266768,38

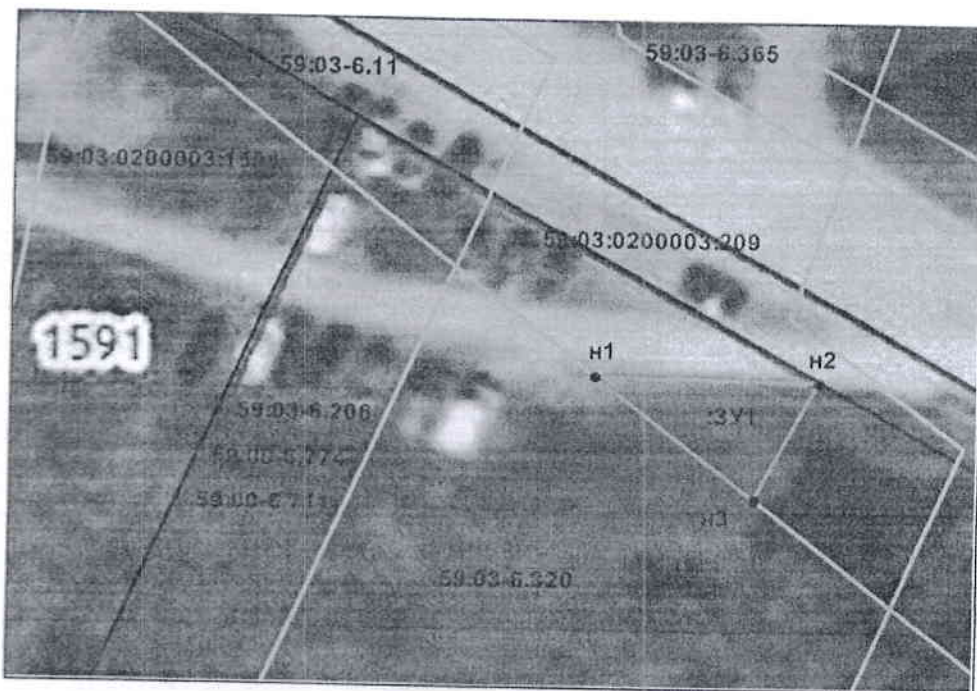

Масштаб 1:500

Описание границ смежных землепользователей:

от т. n1 до т. n1 - земли населенных пунктов;

Заявитель: [Подпись], Забегунин Р.Р.

Условные обозначения:

- — — — — - проектируемая граница земельного участка
- — — — — - граница земельного участка по сведениям ГКН
- — — — — - граница кадастрового деления (граница кадастрового квартала)
- — — — — - граница территориальной зоны (зоны с особыми условиями использования территорий)
- 59:03:0200003 - номер кадастрового квартала
- 1 - поворотная точка границы образуемого участка
- 59.03-6.231 - учетный номер территориальной зоны (зоны с особыми условиями использования территорий)
- :3 - кадастровый номер земельного участка