



Администрация города Березники
**УПРАВЛЕНИЕ
ИМУЩЕСТВЕННЫХ
И ЗЕМЕЛЬНЫХ ОТНОШЕНИЙ**

пр. Советский, д.39,
г. Березники, Пермский край, 618417
Тел./факс (3424) 29 01 77
E-mail: uizo_berezniki@mail.ru
ОКПО 12045479, ОГРН 1025901710207
ИНН/КПП 5911000188/591101001

ООО «Гамма Сервис»

25.12.2020 № 18-01-10/2044
На № б/н от 18.12.2020

РЕШЕНИЕ
о размещении объектов № 1672

Город Березники Пермского края

25.12.2020

Управление имущественных и земельных отношений администрации города Березники в соответствии с Положением о порядке и условиях размещения объектов на землях или земельных участках, находящихся в государственной или муниципальной собственности, на территории Пермского края без предоставления земельных участков и установления сервитутов, утвержденного постановлением Правительства Пермского края от 22.07.2015 № 478-п, разрешает:

Обществу с ограниченной ответственностью «Гамма Сервис» (630005, г. Новосибирск, ул. Некрасова, дом 48, офис 802, тел./факс 8 (952) 6532801, e-mail: amplituda.zur@yandex.ru) размещение объекта:

«Электроснабжение автомобильной газонаполнительной компрессорной станции (АГНКС), расположенной по адресу: Пермский край, г. Березники, в районе зданий по проспекту Ленина, 76 (участок № 3), кадастровый номер участка 59:03:0300004:1051» на землях, государственная собственность на которые не разграничена,

площадь 910 кв.м;

сроком на 11 месяцев (до 25.11.2021);

местоположение: Пермский край, г. Березники, в районе зданий по проспекту Ленина

При условии:

1.согласование со всеми ресурсоснабжающими организациями города;

2.в случае произрастания зеленых насаждений, попадающих в зону строительства, оформить разрешение на вырубку деревьев, кустарников в Управлении благоустройства администрации города.

Приложение: схема предполагаемых к использованию земель на 1 л. в 1 экз.

Начальник управления
Е.В. Белозерова
29 01 83




Н.А. Лежнева

Схема предлагаемых к использованию земель или части земельного участка
 объект «Электроснабжение автомобильной газонаполнительной компрессорной станции (АГКЭС), расположенной по адресу Пермский край, г. Березники, в районе здания по проспекту Ленина, 1/6 (участок №3); кадастровый номер участка 59.03.03.00004.1051»
 Местоположение Пермский край, г. Березники, в районе здания по проспекту Ленина
 Номер код квартала 59.03.03.00004
 Категория -

Площадь земельного участка 910квм (631+297)
 Масштаб 1:1000

Каталог координат

Имя	Абсцисса X	Ордината Y
1	675 475.82	2 264 594.98
2	675 495.63	2 264 590.12
3	675 495.76	2 264 594.07
4	675 475.05	2 264 599.09
5	675 338.85	2 264 630.43
6	675 340.38	2 264 625.90
7	675 475.82	2 264 594.98
8	675 586.44	2 264 572.10
9	675 580.54	2 264 569.31
10	675 515.69	2 264 585.21
11	675 516.21	2 264 589.12

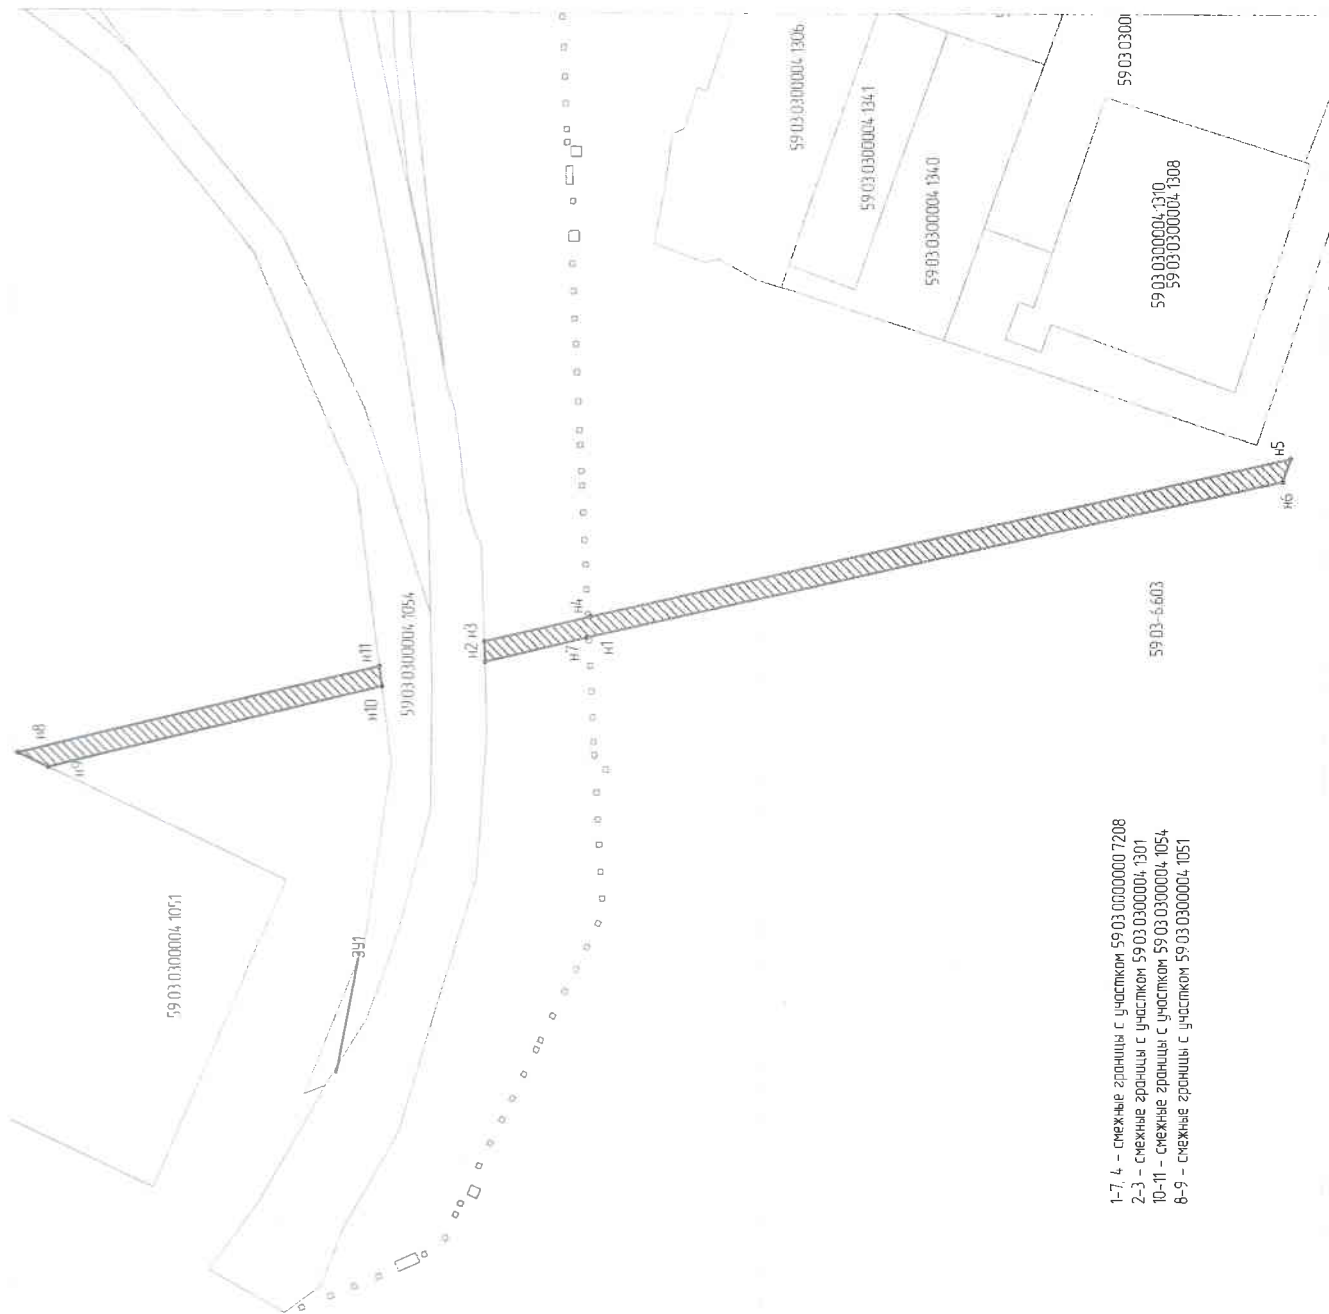

1-7, 4 - смежные границы с участком 59.03.00000007208
 2-3 - смежные границы с участком 59.03.03.00004.1301
 10-11 - смежные границы с участком 59.03.03.00004.1054
 6-9 - смежные границы с участком 59.03.03.00004.1051

Примечание
 1. Система координат МСК-59.

Условные обозначения
 59.03.03.00004 - кадастровый номер кадастрового квартала
 6 - номер участка земельного участка
 ЭНП - кадастровый номер кадастрового квартала
 М1 - характерной точки границы объекта о которой посылает
 М2 - характерной точки границы участка
 --- граница земель предоставляемых к использованию