



Администрация города Березники  
**УПРАВЛЕНИЕ  
ИМУЩЕСТВЕННЫХ  
И ЗЕМЕЛЬНЫХ ОТНОШЕНИЙ**

пр. Советский, д.39,  
г. Березники, Пермский край, 618417  
Тел./факс (3424) 29 01 77  
E-mail: [uizo\\_berezniki@mail.ru](mailto:uizo_berezniki@mail.ru)  
ОКПО 12045479, ОГРН 1025901710207  
ИНН/КПП 5911000188/591101001

25.12.2020 № 18-01-10/2027

На № б/н от 17.12.2020

ООО «Гамма Сервис»

**РЕШЕНИЕ**  
**о размещении объектов № 1677**

Город Березники Пермского края

25.12.2020

Управление имущественных и земельных отношений администрации города Березники в соответствии с Положением о порядке и условиях размещения объектов на землях или земельных участках, находящихся в государственной или муниципальной собственности, на территории Пермского края без предоставления земельных участков и установления сервитутов, утвержденного постановлением Правительства Пермского края от 22.07.2015 № 478-п, разрешает:

Обществу с ограниченной ответственностью «Гамма Сервис» (630005, г. Новосибирск, ул. Некрасова, дом 48, офис 802, тел./факс 8 (952) 6532801, e-mail: [amplituda.zur@yandex.ru](mailto:amplituda.zur@yandex.ru)) размещение объекта:

«Электроснабжение автомобильной газонаполнительной компрессорной станции (АГНКС), расположенной по адресу: Пермский край, г. Березники, в районе зданий по проспекту Ленина, 76 (участок № 3), кадастровый номер участка 59:03:0300004:1051» на землях, государственная собственность на которые не разграничена,

площадь 3332 кв.м;

сроком на 11 месяцев (до 25.11.2021);

местоположение: Пермский край, г. Березники, в районе зданий по проспекту Ленина

При условии:

- 1.согласование со всеми ресурсоснабжающими организациями города;
- 2.в случае произрастания зеленых насаждений, попадающих в зону строительства, оформить разрешение на вырубку деревьев, кустарников в Управлении благоустройства администрации города.

Приложение: схема предполагаемых к использованию земель на 1 л. в 1 экз.

Начальник управления  
Е.В. Белозерова  
29 01 83



Н.А. Лежнева

**Схема предполагаемых к использованию земель или части земельного участка**

Объект: «Электроснабжение автомобильной газонаполнительной компрессорной станции (АГНКС), расположенной по адресу: Пермский край, г. Березники, в районе зданий по проспекту Ленина, 76 (участок №3), кадастровый номер участка 59:03:0300004:1051»  
 Местоположение: Пермский край, г. Березники, в районе зданий по проспекту Ленина  
 Номер код квартала: 59:03:0300004


Категория: --  
 Площадь земельного участка 3332кв.м  
 Масштаб 1:1000

Каталог координат

Имя	Абсцисса X	Ордината Y
1	675 290.61	2 264 802.60
2	675 283.03	2 264 799.72
3	675 263.84	2 264 793.49
4	675 263.73	2 264 793.86
5	675 256.12	2 264 791.39
6	675 201.60	2 264 773.63
7	675 175.53	2 264 765.29
8	675 214.39	2 264 647.83
9	675 222.92	2 264 621.67
10	675 228.06	2 264 605.90
11	675 260.40	2 264 600.74
12	675 293.96	2 264 613.18
13	675 331.33	2 264 627.36
14	675 333.25	2 264 621.67
15	675 225.51	2 264 581.25
16	675 166.63	2 264 768.75
17	675 288.48	2 264 808.21

Примечание:  
 1 Система координат МСК-59;

- Условные обозначения  
 59:07:42:0198 - кадастровый номер кадастрового квартала  
 8 - номер учтенного земельного участка  
 391 - кадастровый номер кадастрового квартала  
 н1.1 - характерная точка границы сведения о которой публикуем  
 --- граница смежного земельного участка  
 - - - граница земель, предполагаемых к использованию

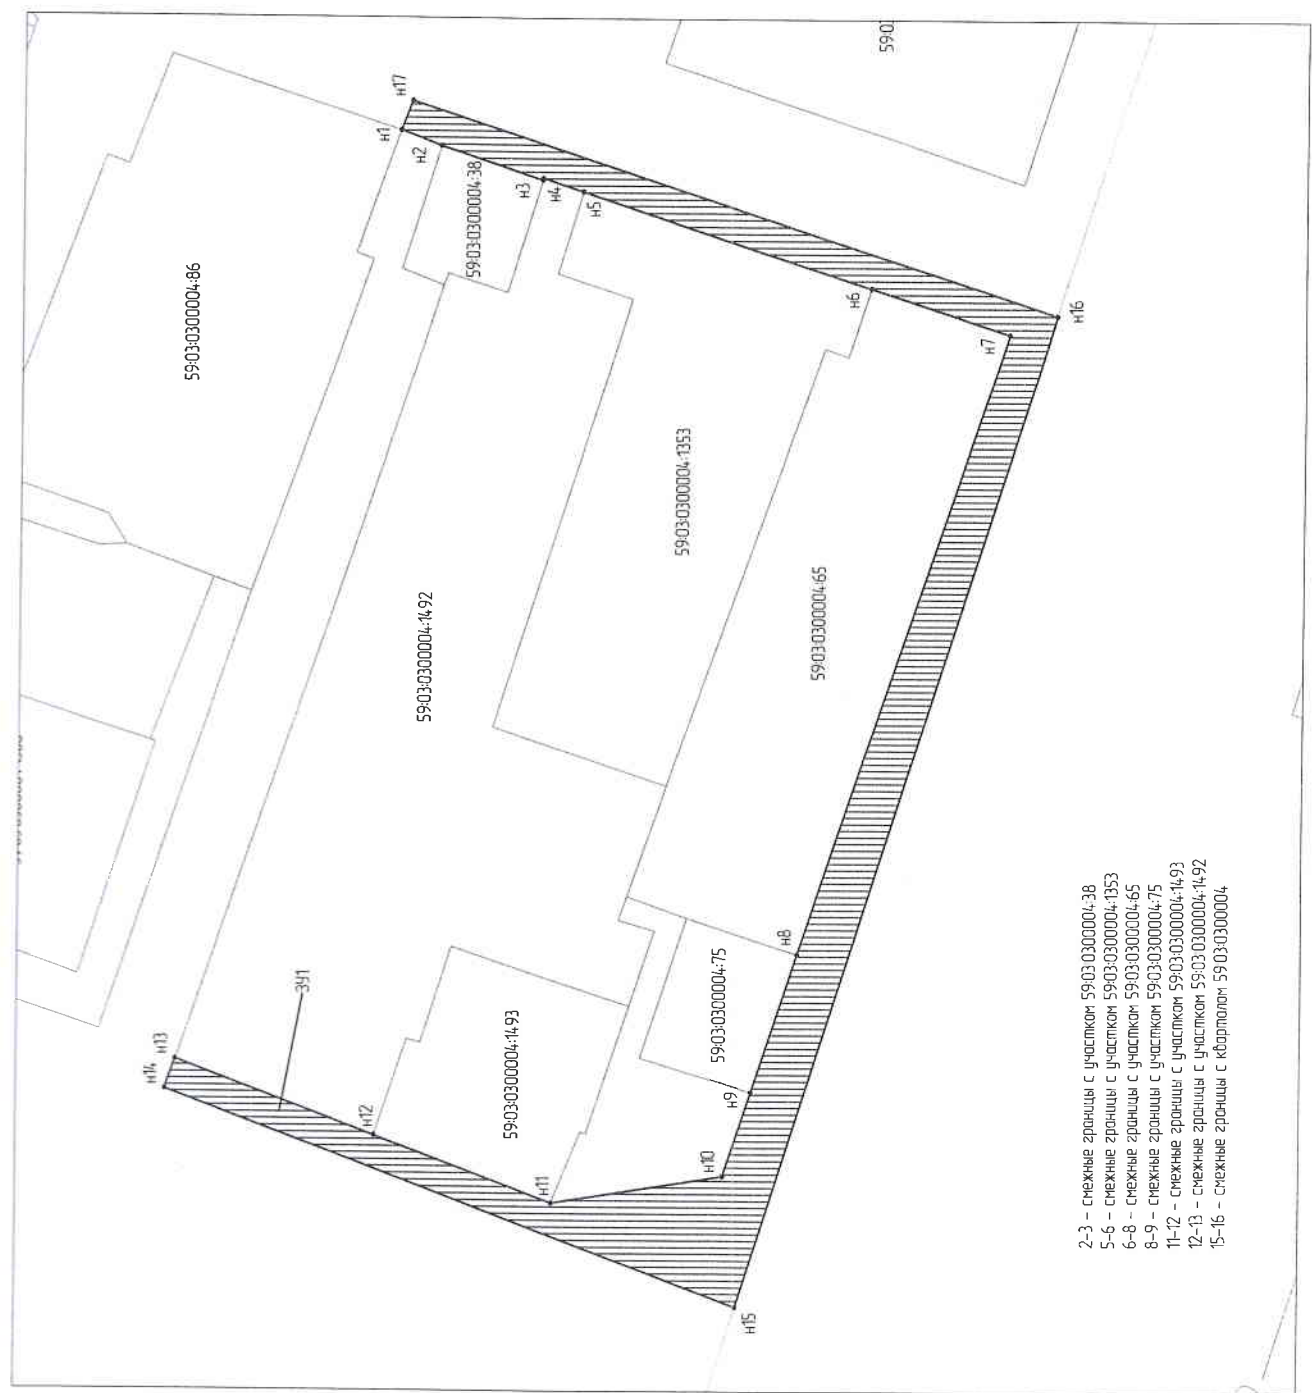

- 2-3 - смежные границы с участком 59:03:0300004:38
- 5-6 - смежные границы с участком 59:03:0300004:1353
- 6-8 - смежные границы с участком 59:03:0300004:65
- 8-9 - смежные границы с участком 59:03:0300004:75
- 11-12 - смежные границы с участком 59:03:0300004:1492
- 12-13 - смежные границы с участком 59:03:0300004:1492
- 15-16 - смежные границы с кварталом 59:03:0300004