



Администрация города Березники  
**УПРАВЛЕНИЕ  
ИМУЩЕСТВЕННЫХ  
И ЗЕМЕЛЬНЫХ ОТНОШЕНИЙ**

пр. Советский, д.39,  
г. Березники, Пермский край, 618417  
Тел./факс (3424) 29 01 77  
E-mail: [uizo\\_berezniki@mail.ru](mailto:uizo_berezniki@mail.ru)  
ОКПО 12045479, ОГРН 1025901710207  
ИНН/КПП 5911000188/591101001

25.12.2020 № 18-01-10/2028

На № б/н от 17.12.2020

ООО «Гамма Сервис»

**РЕШЕНИЕ**  
**о размещении объектов № 1678**

Город Березники Пермского края

25.12.2020

Управление имущественных и земельных отношений администрации города Березники в соответствии с Положением о порядке и условиях размещения объектов на землях или земельных участках, находящихся в государственной или муниципальной собственности, на территории Пермского края без предоставления земельных участков и установления сервитутов, утвержденного постановлением Правительства Пермского края от 22.07.2015 № 478-п, разрешает:

Обществу с ограниченной ответственностью «Гамма Сервис» (630005, г. Новосибирск, ул. Некрасова, дом 48, офис 802, тел./факс 8 (952) 6532801, e-mail: [amplituda.zur@yandex.ru](mailto:amplituda.zur@yandex.ru)) размещение объекта:

«Электроснабжение автомобильной газонаполнительной компрессорной станции (АГНКС), расположенной по адресу: Пермский край, г. Березники, в районе зданий по проспекту Ленина, 76 (участок № 3), кадастровый номер участка 59:03:0300004:1051» на землях, государственная собственность на которые не разграничена,

площадь 8016 кв.м;

сроком на 11 месяцев (до 25.11.2021);

местоположение: Пермский край, г. Березники, в районе зданий по проспекту Ленина

При условии:

1.согласование со всеми ресурсоснабжающими организациями города;

2.в случае произрастания зеленых насаждений, попадающих в зону строительства, оформить разрешение на вырубку деревьев, кустарников в Управлении благоустройства администрации города.

Приложение: схема предполагаемых к использованию земель на 1 л. в 1 экз.

Начальник управления  
Е.В. Белозерова  
29 01 83



Н.А. Лежнева

Схема предполагаемых к использованию земель или части земельного участка

Объект: «Электроснабжение автомобильной газонаполнительной компрессорной станции (АГНКС), расположенной по адресу: Пермский край, г. Березники, в районе зданий по проспекту Ленина, 76 (участок №3), кадастровый номер участка 59:03:0300004:1051»

Местоположение: Пермский край, г. Березники, в районе зданий по проспекту Ленина

Номер кад. квартала: 59:03:0300004

Категория: -

Площадь земельного участка 8016кв.м

Масштаб 1:2000

Каталог координат

Имя	Абсцисса X	Ордината Y
1	675 566.64	2 264 472.59
2	675 539.95	2 264 459.99
3	675 474.14	2 264 429.05
4	675 413.25	2 264 409.87
5	675 338.85	2 264 630.43
6	675 298.18	2 264 770.96
7	675 295.49	2 264 778.50
8	675 298.79	2 264 779.67
9	675 290.61	2 264 802.60
10	675 283.03	2 264 799.72
11	675 290.18	2 264 776.70
12	675 282.30	2 264 773.75
13	675 303.20	2 264 710.45
14	675 330.95	2 264 628.15
15	675 331.33	2 264 627.36
16	675 407.50	2 264 401.56
17	675 476.40	2 264 423.26
18	675 542.59	2 264 454.38
19	675 691.37	2 264 524.61
20	675 681.64	2 264 545.21
21	675 559.58	2 264 487.55

Примечание:

1. Система координат МСК-59;

Условные обозначения

59:07:25188 - кадастровый номер кадастрового квартала


8 - номер земельного участка

ЗН1 - кадастровый номер кадастрового квартала

н.1.1 - характерная точка границы. Сведения о кативной позвонке

--- граница смежного земельного участка;

--- граница земли, прилегающей к использованию

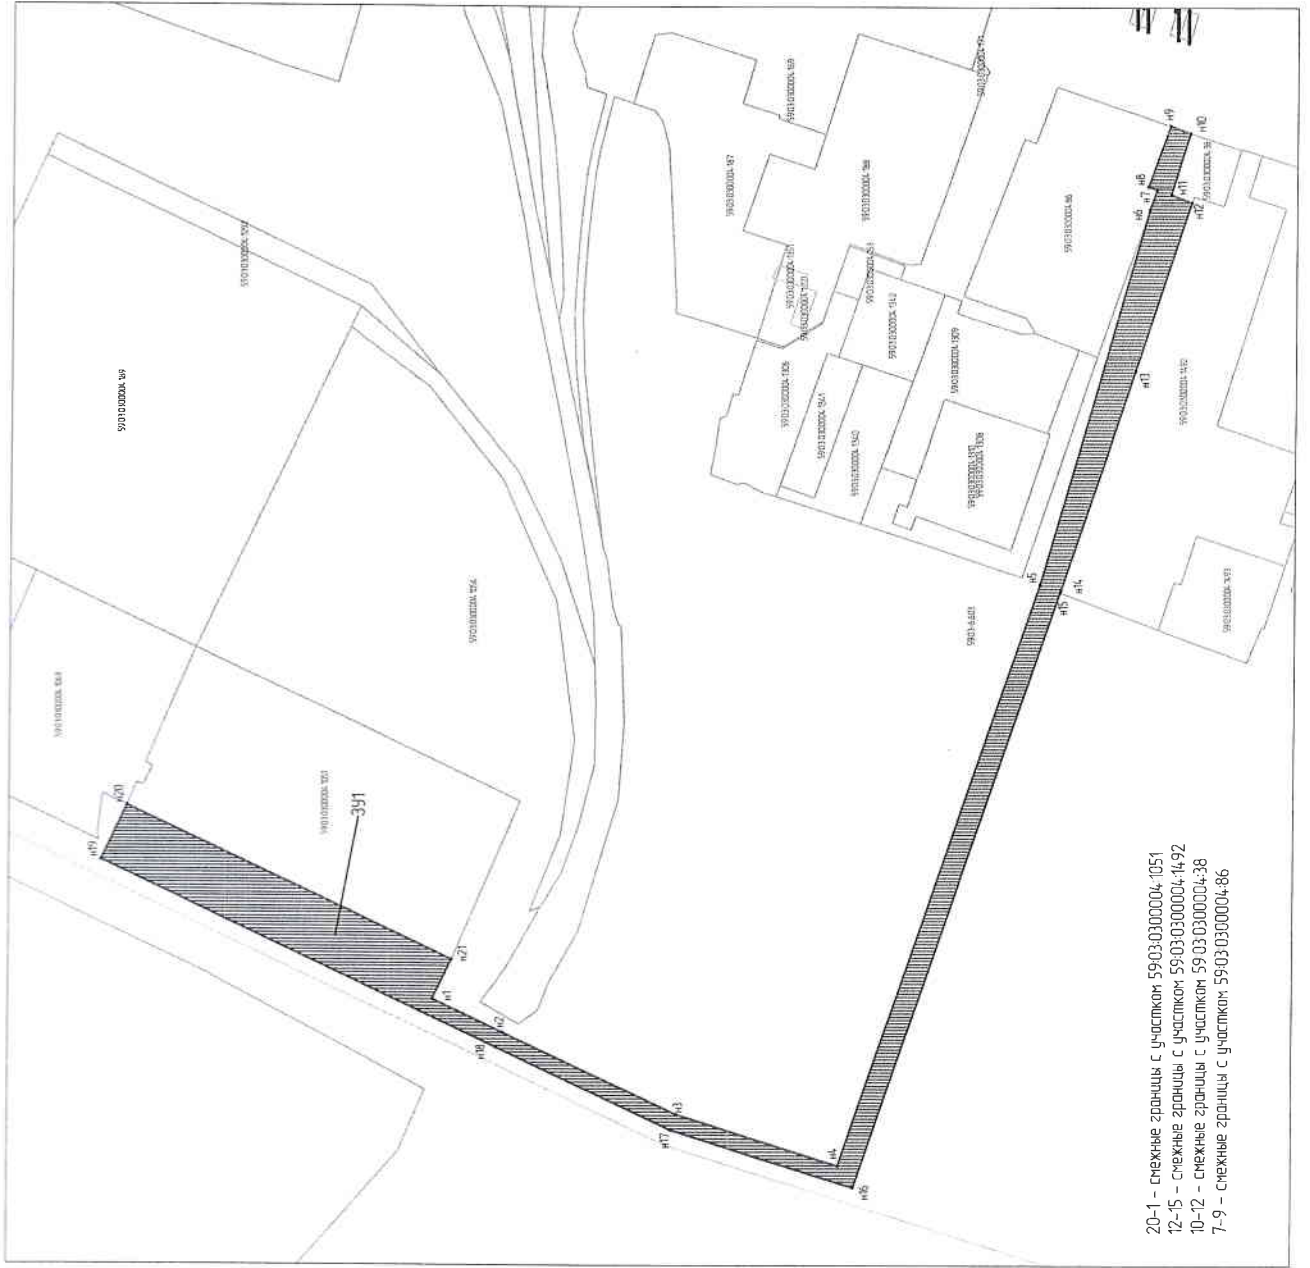

20-1 - смежные границы с участком 59:03:0300004:1051  
 12-15 - смежные границы с участком 59:03:0300004:1492  
 10-12 - смежные границы с участком 59:03:0300004:38  
 7-9 - смежные границы с участком 59:03:0300004:86