


4. Схематичное изображение планируемого к строительству или реконструкции объекта капитального строительства на земельном участке

С

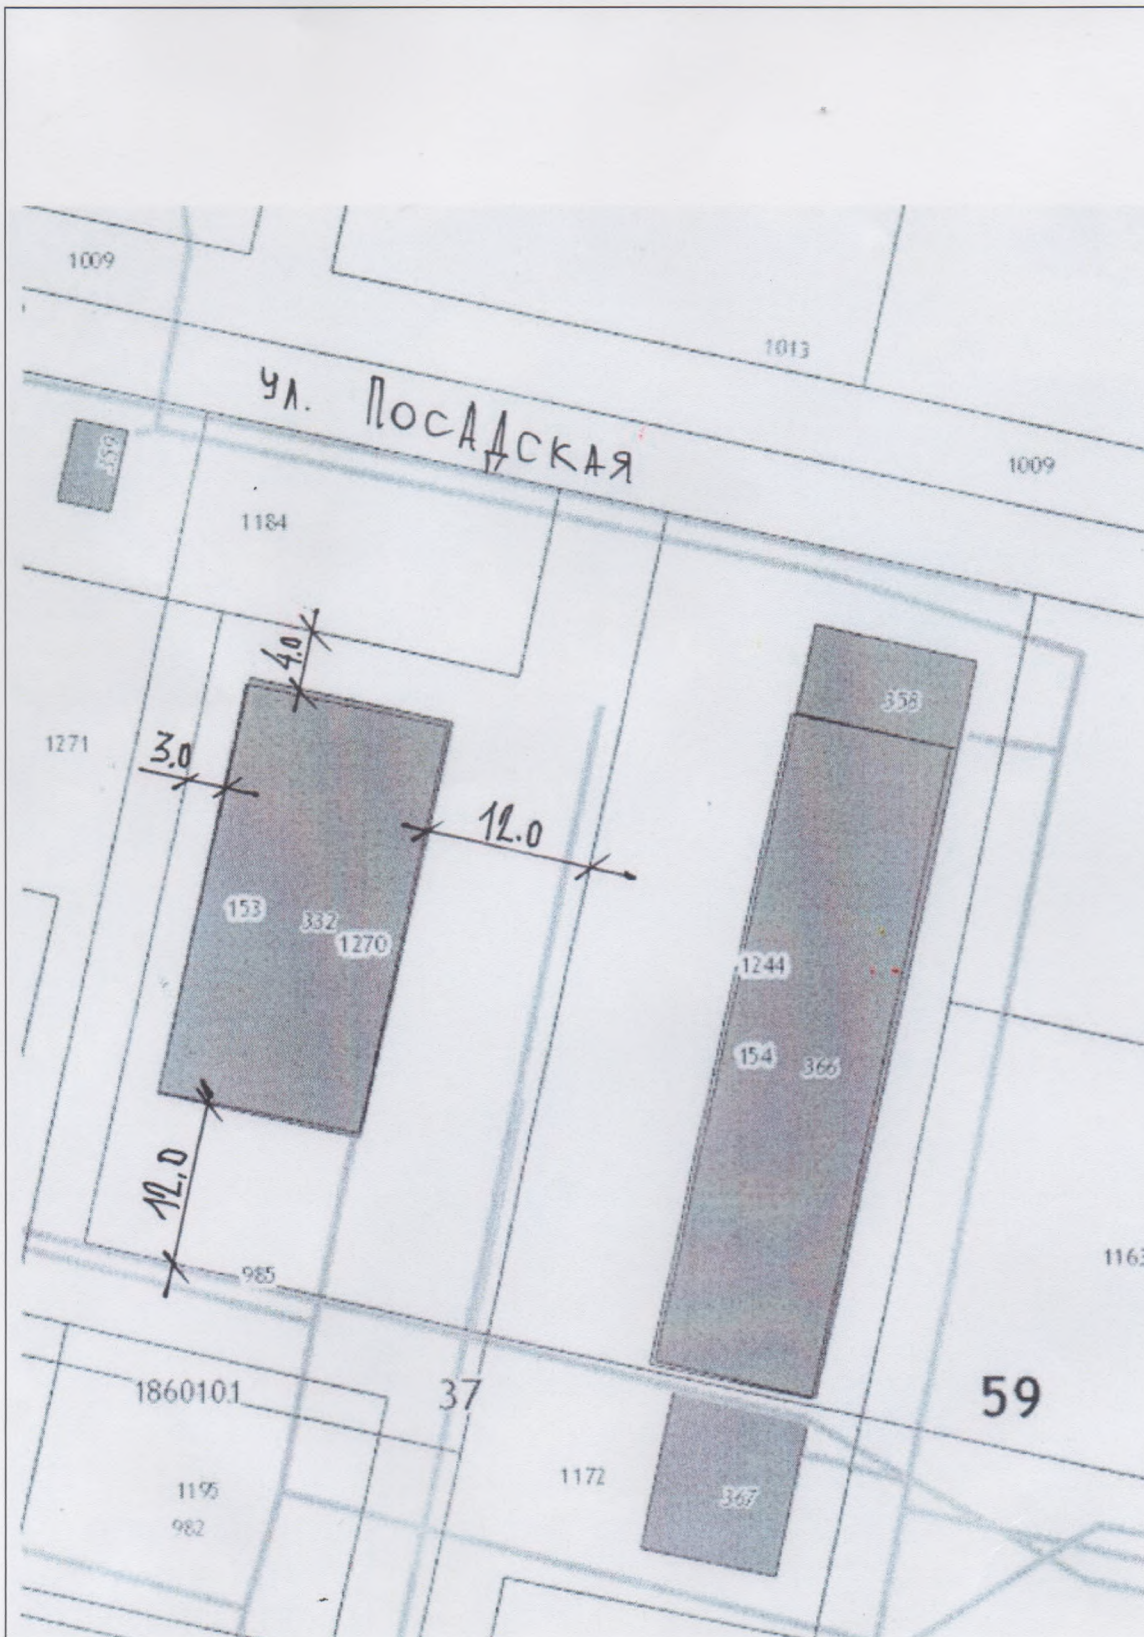

Условные обозначения:

- контур здания
- граница земельного участка
- 1270** - кадастровый номер земельного участка кадастрового квартала 59:37:1860101

$$S_{застр} = 489,28 \text{ кв. м.}$$