

Схема предполагаемых к использованию земель или части земельного участка

Объект: "Строительство участка ВЛ 0,4 кВ от опоры № 29 ВЛ 0,4 кВ Комсомольская КТП - 756 (КНС-2), оборудования учета э/э на вновь установленной опоре, входящих в ЭСК ПС 35/10 Пыскор, для электроснабжения садового домика по адресу: Пермский край, Усольский район, с. Пыскор, ул. Пушкина, дом № 11, кад. № 59:37:0510105:5"


Местоположение: Пермский край, г.о. город Березники, с. Пыскор, ул. Пушкина

Площадь земель или части земельного участка, кв.м.: 7

Категория земель: земли населённых пунктов

Вид разрешенного использования земельного участка: отсутствует

№ точки границы	Каталог координат (МСК-59), м	
	X	Y
1	679761,87	2251954,25
2	679762,71	2251954,78
3	679760,24	2251958,68
4	679759,98	2251958,86
5	679758,75	2251956,95

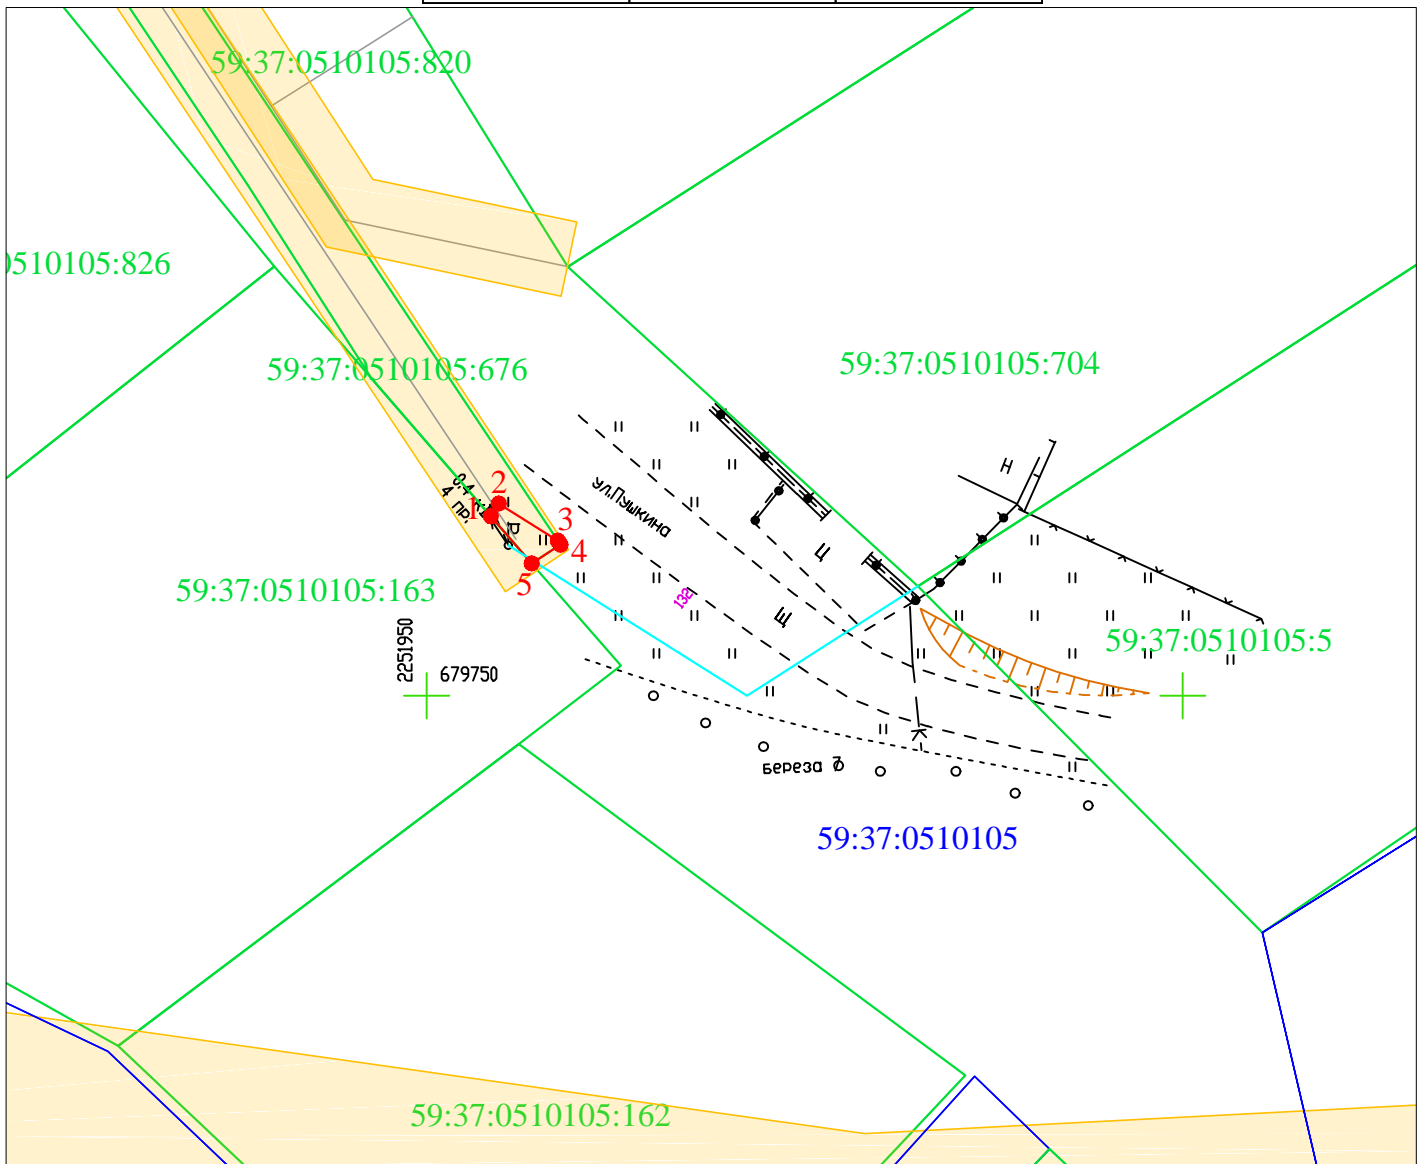


Условные обозначения:

Масштаб 1:500

- — ● - граница предполагаемых к использованию земель или части земельного участка
- - граница земельного участка ранее учтенного в ЕГРН
- - граница кадастрового квартала
- 59:37:0510105 - кадастровый номер квартала
- 59:37:0510105:5 - кадастровый номер земельного участка в кадастровом квартале
- - проектируемая ЛЭП (ВЛ 0.4 кВ)
- ▲ - проектируемая ТП (СТП)

Описание границ смежных землепользователей:

от т.3 до т.5 - земли неограниченной государственной (муниципальной) собственности
от т.5 до т.1 - земельный участок с кадастровым номером 59:37:0510105:163

Заявитель 
(подпись, расшифровка подписи)
МП
(для юридических лиц и ИП)

Косачев О.В., по доверенности
№ ПЭ-392-2020 от 31.12.2019
Верно