

## Схема предполагаемых к использованию земель или части земельного участка

Объект: "Строительство участка ВЛ 0,4 кВ от опоры № 29 ВЛ 0,4 кВ Комсомольская КТП - 756 (КНС-2), оборудования учета э/э на вновь установленной опоре, входящих в ЭСК ПС 35/10 Пыскор, для электроснабжения садового домика по адресу: Пермский край, Усольский район, с. Пыскор, ул. Пушкина, дом № 11, кад. № 59:37:0510105:5"


Местоположение: Пермский край, г.о. город Березники, с. Пыскор, ул. Пушкина

Площадь земель или части земельного участка, кв.м.: **114**

Категория земель: земли населённых пунктов

Вид разрешенного использования земельного участка: отсутствует

№ точки границы	Каталог координат (МСК-59), м		№ точки границы	Каталог координат (МСК-59), м	
	X	Y		X	Y
1	679758,75	2251956,95	6	679757,23	2251982,50
2	679759,98	2251958,86	7	679755,78	2251983,94
3	679760,24	2251958,68	8	679747,62	2251971,19
4	679752,36	2251971,18	9	679753,97	2251961,13
5	679758,62	2251980,97			

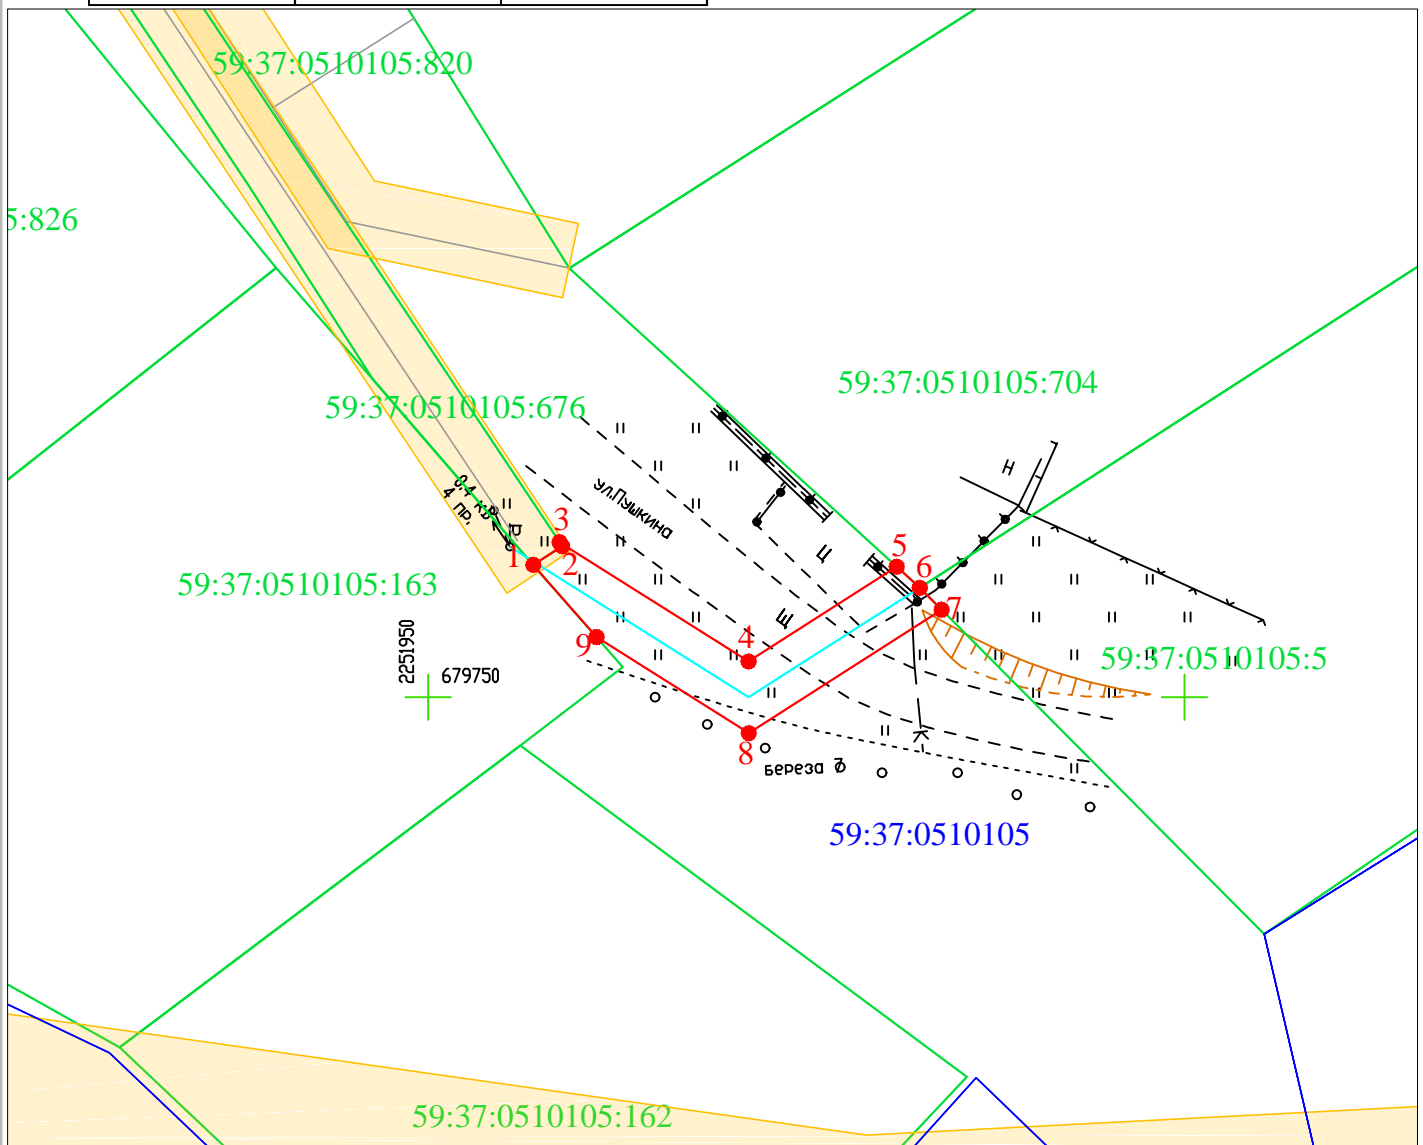

Условные обозначения:

Масштаб 1:500

- — — — граница предполагаемых к использованию земель или части земельного участка
- — граница земельного участка ранее учтенного в ЕГРН
- — граница кадастрового квартала
- 59:37:0510105 — кадастровый номер квартала
- 59:37:0510105:5 — кадастровый номер земельного участка в кадастровом квартале
- — проектируемая ЛЭП (ВЛ 0,4 кВ)
- — проектируемая ТП (СТП)

### Описание границ смежных землепользователей:

- от т.1 до т.3 - земельный участок с кадастровым номером 59:37:0510105:676
- от т.3 до т.5, от т.7 до т.9 - земли неразграниченной государственной (муниципальной) собственности
- от т.5 до т.6 - земельный участок с кадастровым номером 59:37:0510105:704
- от т.6 до т.7 - земельный участок с кадастровым номером 59:37:0510105:5
- от т.9 до т.1 - земельный участок с кадастровым номером 59:37:0510105:163

Заявитель

(подпись, расшифровка подписи)

МП

(для юридических лиц и ИП)

Косачев О.В., по доверенности

№ ПЭ-392-2020 от 31.12.2019

Верно