

Схема предполагаемых к использованию земель или части земельного участка

Объект: "Строительство участка ВЛ 0,4 кВ от опоры № 70 ВЛ 0,4кВ КТП - 410 - Калинина, входящих в ЭСК ПС 110/35/10 Правобережная, для электроснабжения ЛПХ по адресу: Пермский край г. Усолье, ул. Дружбы, з/у 11а, кад. № 59:37:0000000:2528"


Местоположение: Пермский край, г.о. город Березники, г. Усолье, в районе ул. Володарского

Площадь земель или части земельного участка, кв.м.: **185**

Категория земель: земли населённых пунктов

Вид разрешенного использования земельного участка: отсутствует

№ точки границы	Каталог координат (МСК-59), м		№ точки границы	Каталог координат (МСК-59), м	
	X	Y		X	Y
1	675674,98	2256660,80	6	675693,56	2256702,60
2	675673,69	2256662,97	7	675692,32	2256705,00
3	675673,02	2256664,10	8	675656,60	2256686,54
4	675660,38	2256685,46	9	675672,71	2256659,45
5	675689,30	2256700,40			

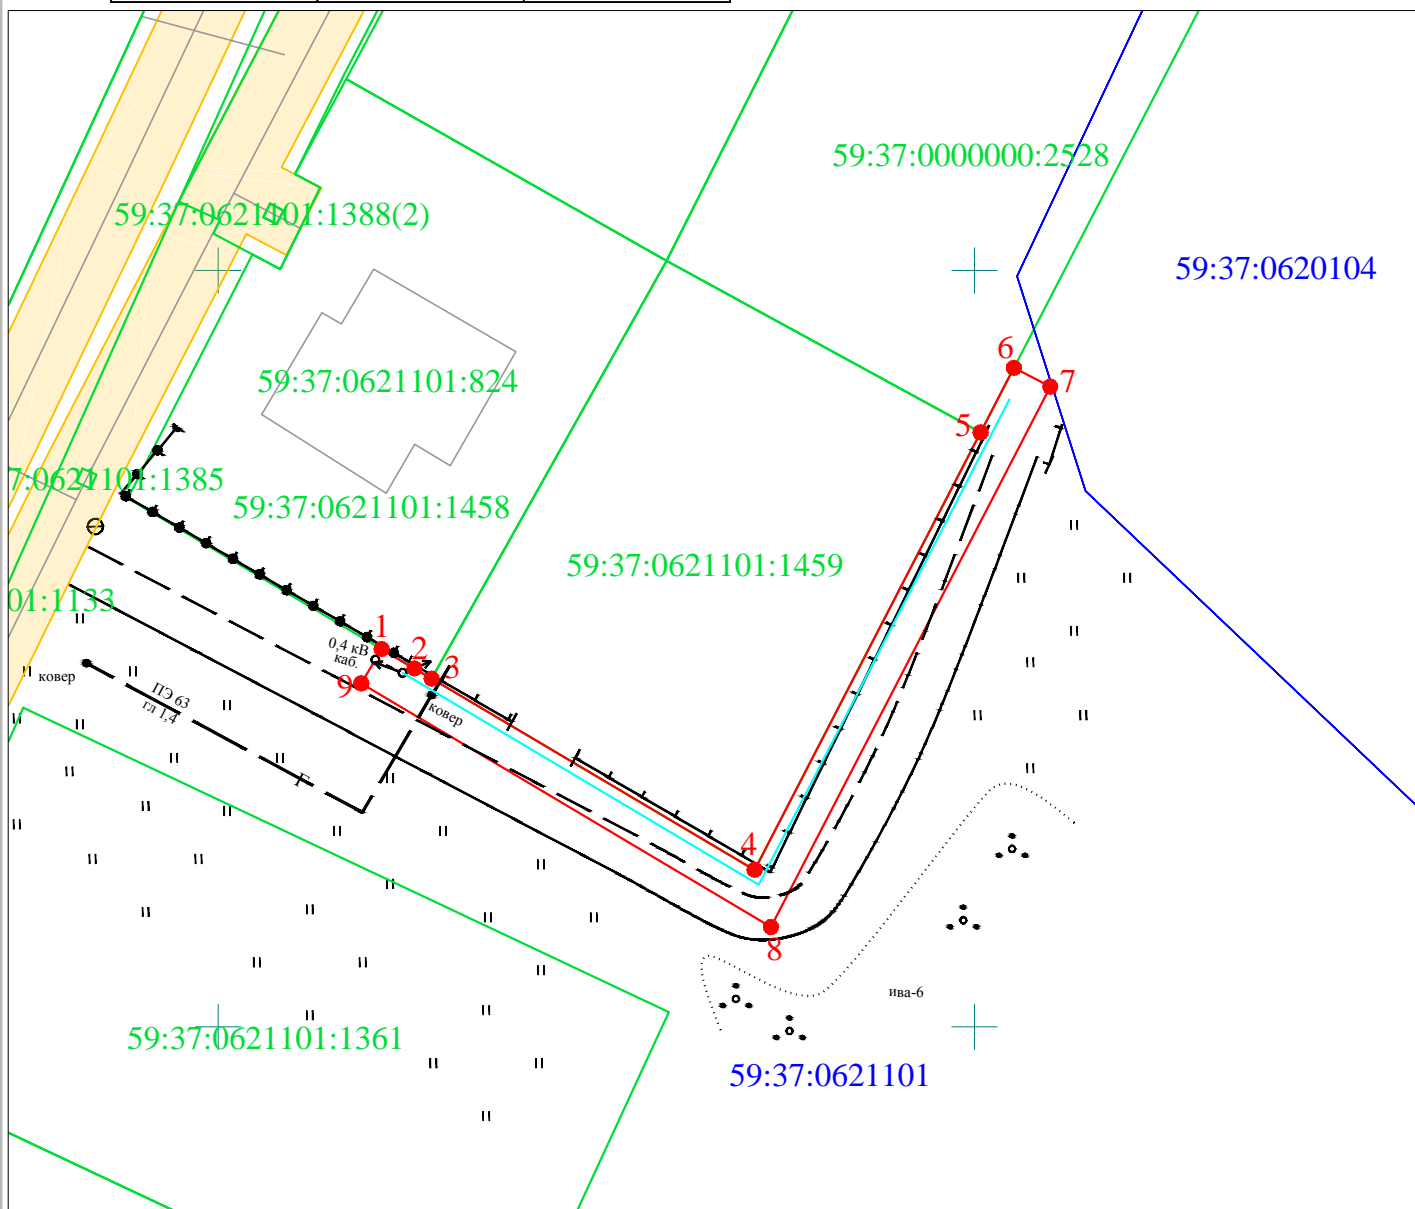


Условные обозначения:

Масштаб 1:500

- 1 2 - граница предполагаемых к использованию земель или части земельного участка
- - граница земельного участка ранее учтенного в ЕГРН
- - граница кадастрового квартала
- 59:37:0621101 - кадастровый номер квартала
- 59:37:0000000:2528 - кадастровый номер земельного участка в кадастровом квартале
- - проектируемая ЛЭП (ВЛ 0.4 кВ)
- - проектируемая ТП (СТП)

Описание границ смежных землепользователей:

- от т.1 до т.3 - земельный участок с кадастровым номером 59:37:0621101:1458
- от т.3 до т.5 - земельный участок с кадастровым номером 59:37:0621101:1459
- от т.5 до т.6 - земельный участок с кадастровым номером 59:37:0000000:2528
- от т.6 до т.1 - земли неразграниченной государственной (муниципальной) собственности

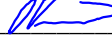Заявитель 
 (подпись, расшифровка подписи)
 МП
 (для юридических лиц и ИП)

Косачев О.В., по доверенности
 № ПЭ-392-2020 от 31.12.2019
 Верно